

BILANT TERITORIAL

Suprafata teren - 6903 mp
 Suprafata construita C1 - Scoala - 332 mp
 Suprafata construita C2 - Anexa - 22 mp
 Suprafata construita C3 - G.S. - 47 mp
 Suprafata construita totala Sc = 401 mp
 Suprafata desfasurata totala Sd = 401 mp
 Suprafata teren de sport - 962,76 mp
 POT - 5,80 %
 CUT - 0,058

Moraru Liviu - Dan Autorizatie IS 00118		Proprietar: Comuna Victproo Adresa imobila: Introvilion Sat Icuseni, Str. Scoilii, nr. 2, com. Victoria, jud. Iasi, Iord: 21, Parcelele: 5/1, 5/2, Nr. Cod. 64605, Nr. Cf. 64605, S = 7071 mp.	
Actiunea	Numele	Semnatura	
Masurat	MORARU Liviu - Dan	[Semnatura digitala]	
Redactat	MORARU Liviu - DAN		
Contr. STAS	DAN MDRARU		
Verificat	MORARU	Data: 2022.11.16	
Approbat		14.11.2022	

NOTA : Prezentiul document receptionat este valabil doar insotit de Procesul Verbal de Recepie nr. 7708 / 2022

VERIFICATOR/ EXPERT	NUME	SEMNATURA	CERINTA
Proiectant General: S.C. AZB PROIECTARE SI CONSULTANTA S.R.L IAȘI IASI - J22/2998/2018 C.U.I. 40116862			
SPECIFICATIE	NUME	SEMNATURA	Scara : 1:500
SEF PROIECT	Ing. Andrei Bacornăi	[Semnatura]	
PROIECTAT	Ing. Andrei Bacornăi		
DESENAVAT	Ing. Andrei Bacornăi	[Semnatura]	2022
BENEFICIAR:		COMUNA VICTORIA	
Amplasament: sat Icuseni, com. Victoria, jud. Iasi		PROIECT:	
PLAN DE SITUATIE SI SISTEMATIZARE		- proiectat -	
Pr.nr.	A2210/2022	FAZA:	P.Tn. + D.T.A.C.
			Plansa nr. 2



BILANT TERITORIAL
 Suprafata teren - 6903 mp
 Suprafata construita C1 - Scoala - 332 mp
 Suprafata construita C2 - Anexa - 22 mp
 Suprafata construita C3 - G.S. - 47 mp
 Suprafata construita totala Sc = 401 mp
 Suprafata desfasurata totala Sd = 401 mp
 Suprafata teren de sport - 962,76 mp
 Suprafata aleei pietonale propuse - 97,00 mp
 POT - 5.80 %
 CUT - 0.058

LEGENDA :


	stâlpi iluminat beton cule curent
	liniile
	Construcții - școala gimnaziala
	Construcții - anexe
	Imprejmuire teren sport
	Teren de sport cu gazon sintetic
	Alee acces

Construcția proiectată se încadrează în:
CATEGORIA DE IMPORTANȚĂ "D - REDUSĂ" (conf. HGR nr. 766/1997)
CLASA DE IMPORTANȚĂ "IV" (conf. P100/1-2013).

VERIFICATOR/ EXPERT		NUME	SEMNAȚURA	CERINȚA	BENEFICIAR: COMUNA VICTORIA		Pr.nr. A2210/2022
SPECIFICATIE		NUME	SEMNAȚURA	Scara : 1:500	PROIECT: Amplasament: sat Icausenl, com. Victoria, Jud. Iasi		FAZA : P.Th. + D.T.A.C.
SEF PROIECT	Ing. Andrei Bezanălia		[Signature]		PROIECT: Amplasament: sat Icausenl, com. Victoria, Jud. Iasi		Planșa nr. 2
PROIECTAT	Ing. Andrei Bezanălia		[Signature]		PROIECT: Amplasament: sat Icausenl, com. Victoria, Jud. Iasi		
DESENAT	Ing. Andrei Bezanălia		[Signature]		PROIECT: Amplasament: sat Icausenl, com. Victoria, Jud. Iasi		

Proiectant general:
S.C. A2B PROIECTARE ȘI CONSULTANȚA S.R.L. IAȘI
 IASI - 022/2998/2018
 C.U.I. 40116862



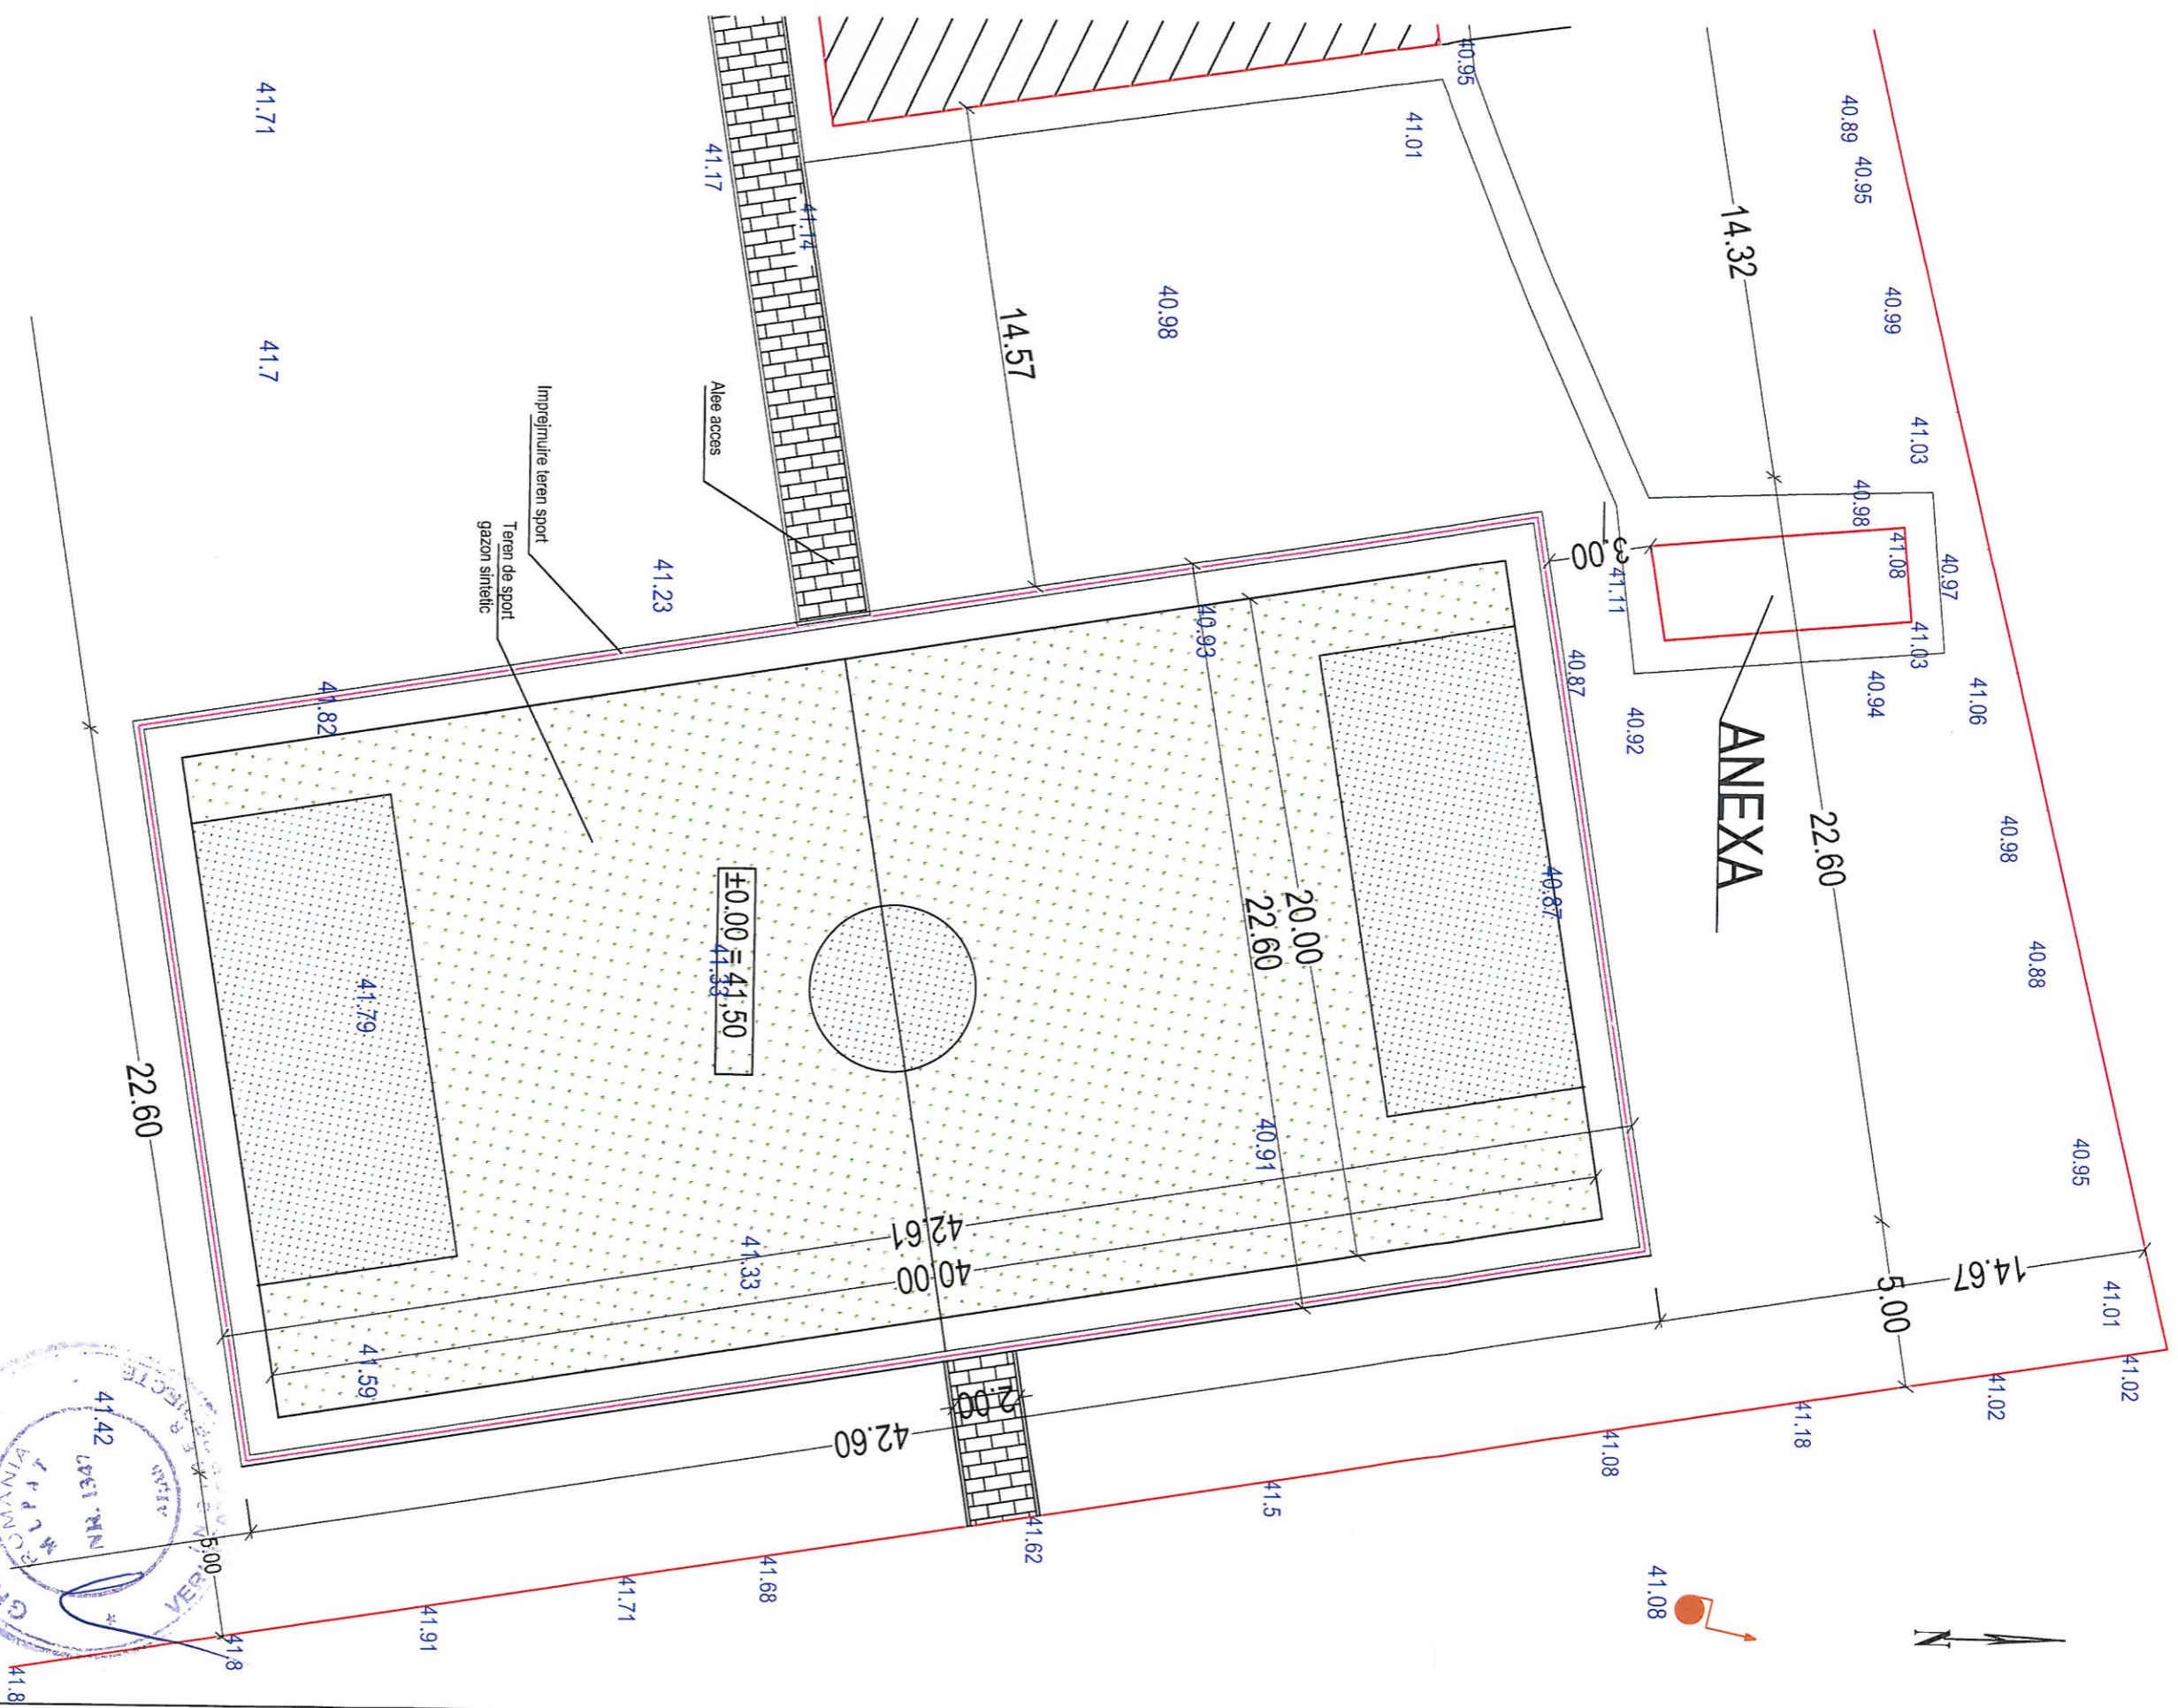

Construcția proiectată se încadrează în:
CATEGORIA DE IMPORTANȚĂ "D - REDUSĂ" (conf. HGR nr. 766/1997)
CLASA DE IMPORTANȚĂ "IV" (conf. P100/1-2013).

- LEGENDA:**
- stâlpi iluminat beton cile curent
 - linia
 - Construcții - scola gimnaziala
 - Construcții - arexe
 - Imprejmuire teren sport
 - Teren de sport cu gazon sintetic
 - Alee acces



VERIFICATOR/ EXPERT	NUME	SEMNAȚURA	CERINȚA
Proiectant general: S.C. A2B PROIECTARE ȘI CONSULTANȚA S.R.L. IASI IASI - J22/2998/2018 C.U.I. 40116862			
SPECIFICATIE	NUME	SEMNAȚURA	Scara : 1:200
SEF PROIECT PROIECTAT	Ing. Andrei Boamalia		PROIECT: AMPLASAMENT TEREN SPORT PENTRU TINERET ȘI COPILII ÎN COMUNA VICTORIA, JUDEȚUL IASI
DESENAȚ	Ing. Andrei Boamalia		PLAN DE SITUATIE - proiectat.
			Pr.nr. A2210/2022
			FAZA : P.Th. + D.T.A.C.
			Plansa nr. 3



DESEMAT	Ing. Andrei Bozomala	2022	PLAN TEREN DE SPORT	4 Plansa nr.
	Ing. Andrei Bozomala			
PROIECTAT	Ing. Andrei Bozomala			
SEF PROIECT	Ing. Andrei Bozomala			
SPECIFICATIE	NUME	SEMNAȚURA	SCARA : 1:150	FAZA : INFINIȚARE TEREN SPORT PENTRU TINERET ȘI COPILII ÎN COMUNA VICTORIA, JUDEȚUL IAȘI
VERIFICATOR/ EXPERT	NUME	SEMNAȚURA CERINȚA	PROIECT: Amplasament: sat Icuseni, com. Victoria, jud. Iasi	Pr.nr. A2210/2022
Beneficiar: COMUNA VICTORIA Proiectant general: S.C. AZB PROIECTARE ȘI CONSULTANȚĂ S.R.L. IAȘI IASI - J22/2998/2018 C.U.I. 40116882				

- LEGENDA TEREN DE SPORT:
- Suprafata de joc - gazon sintetic
 - Imprejurire H=6 m
 - Bancii rezerve
 - Porti fotbal - 2 buc
 - Poarta acces - 2 buc


Construcția proiectată se încadrează în:
 CATEGORIA DE IMPORTANȚĂ "D - REDUSĂ" (conf. HGR nr. 766/1997)
 CLASA DE IMPORTANȚĂ "IV" (conf. P100/1-2013).

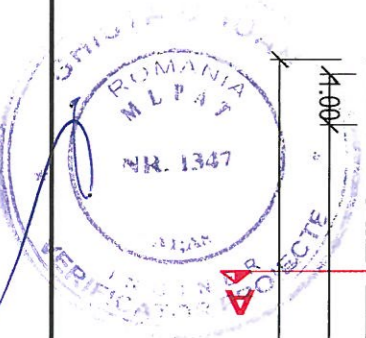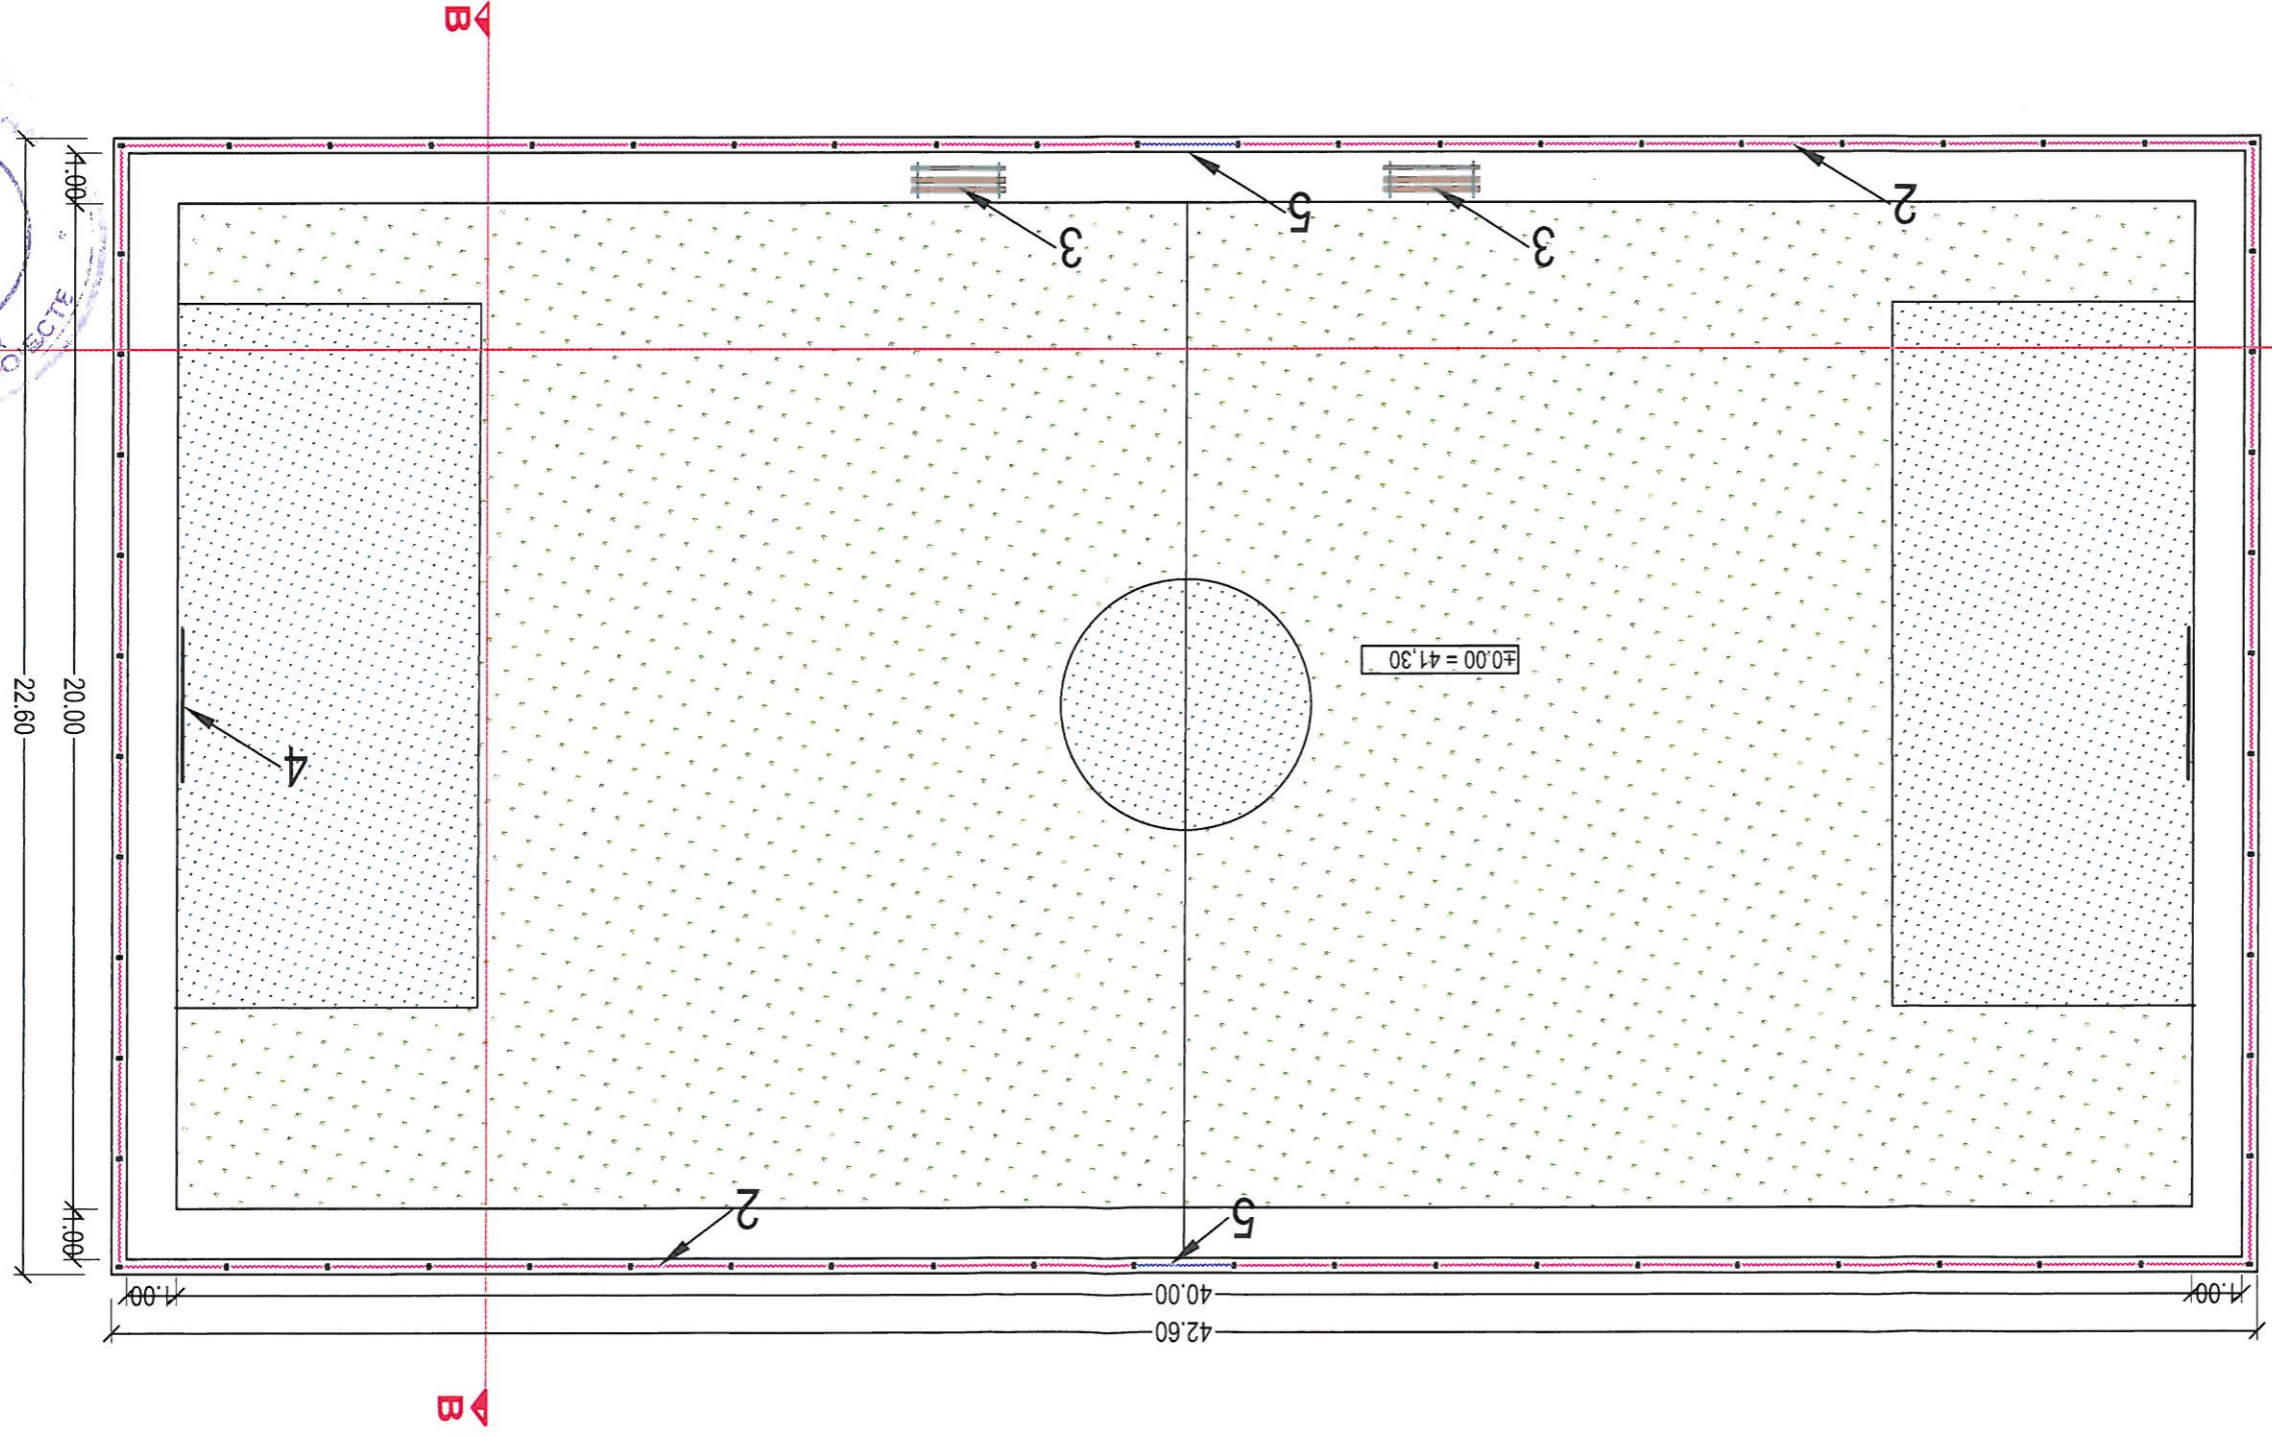



DESENAT	Ing. Andrei Bozomala	2022	SECTIUNI TEREN DE SPORT	5 Plansa nr.
	Ing. Andrei Bozomala			
PROIECTAT	Ing. Andrei Bozomala	Scara : 1:150	BENEFICIAR: COMUNA VICTORIA	Pr.nr. A2210/2022
SEF PROIECT	Ing. Andrei Bozomala			
SPECIFICATIE	NUME	SEMNAȚURA	PROIECT: Amplasament: sat Icușeni, com. Victoria, Jud. Iasi	FAZA: P.T.H. + D.T.A.C.
S.C. AZB PROIECTARE ȘI CONSULTANȚĂ S.R.L. IASI IASI - J22/2998/2018 C.U.I. 40116862 Proiectant general:				
VERIFICATOR/ EXPERT	NUME	SEMNAȚURA	PROIECT: Amplasament: sat Icușeni, com. Victoria, Jud. Iasi	Pr.nr. A2210/2022


Construcția proiectată se încadrează în:
 CATEGORIA DE IMPORTANȚĂ "D - REDUSĂ" (conf. HGR nr. 766/1997)
 CLASA DE IMPORTANȚĂ "IV" (conf. P100/1-2013).

Secțiunea B - B

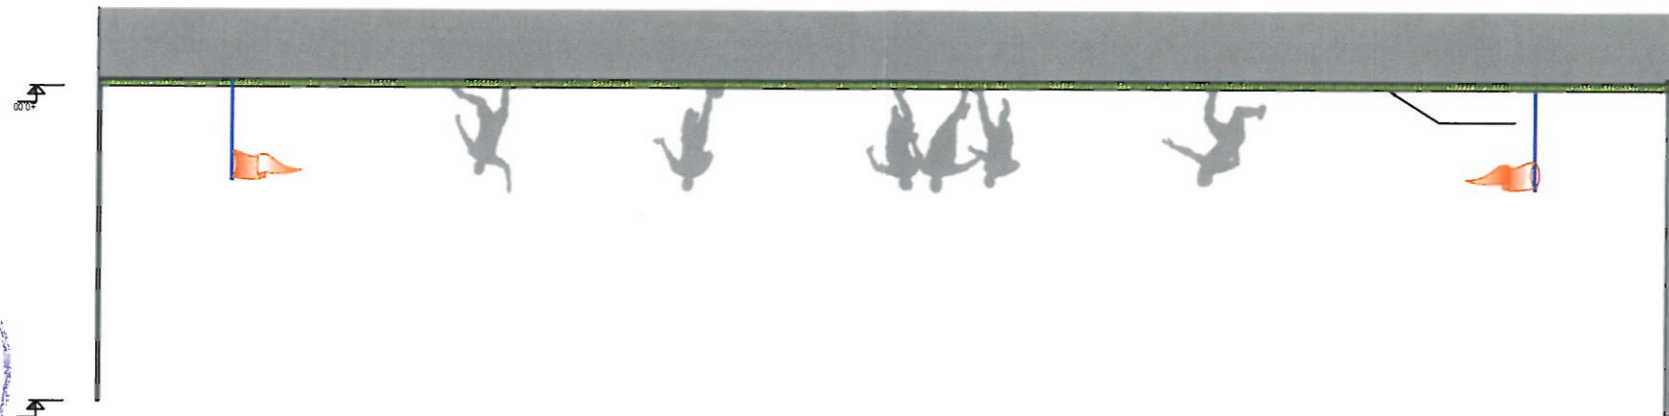

Secțiunea A - A

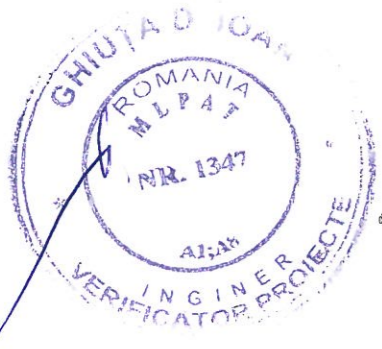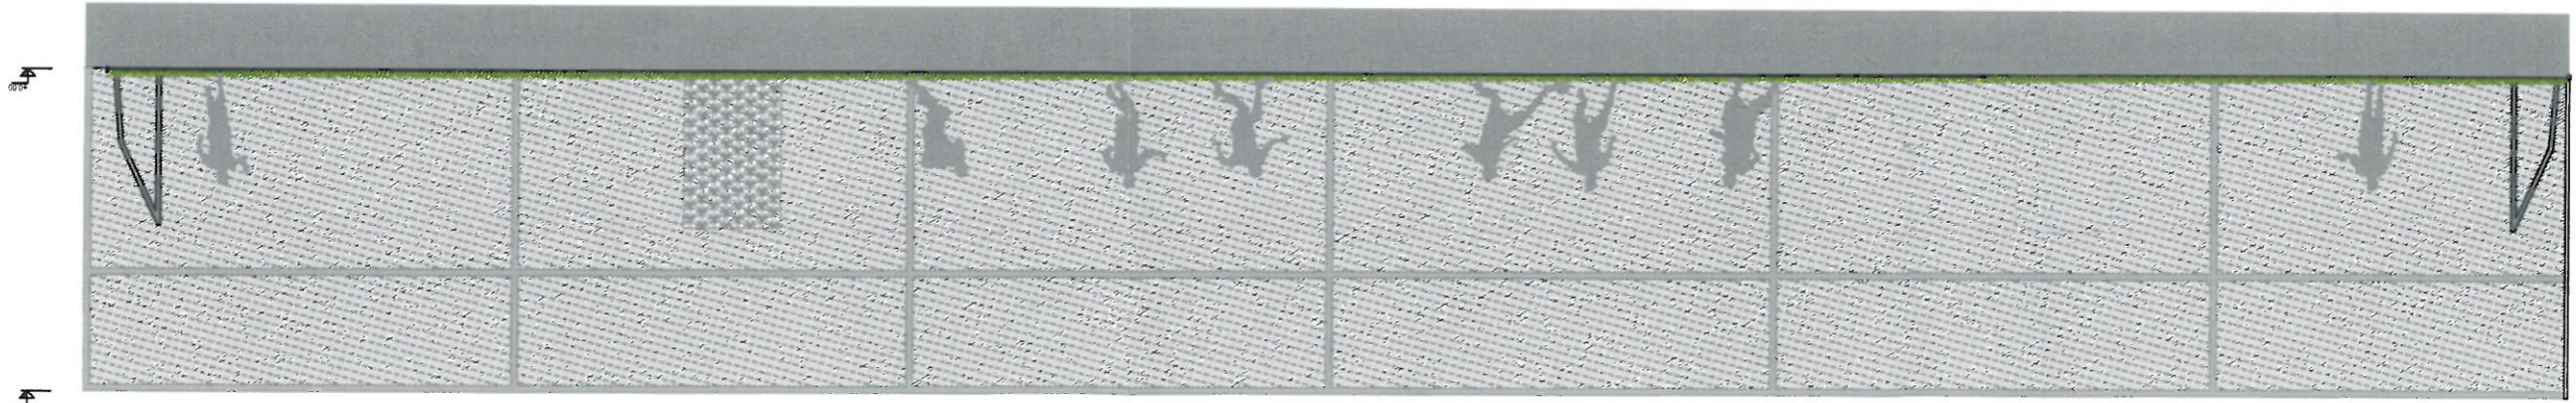

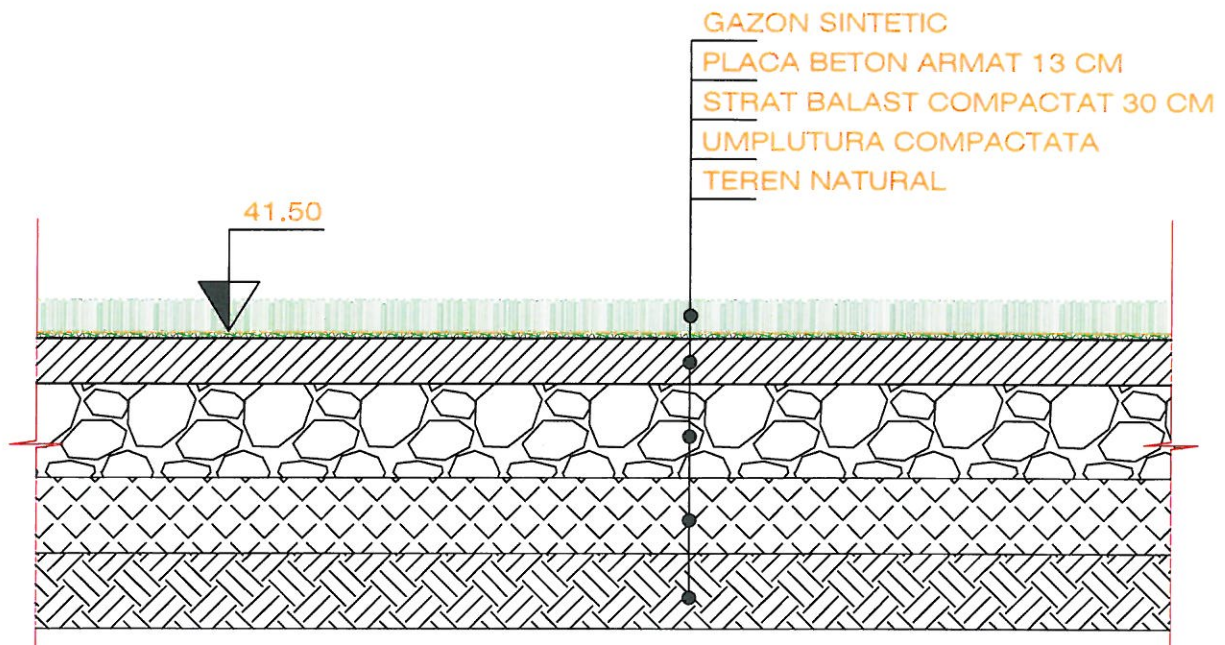



DETALIU TEREN DE SPORT



Construcția proiectată se încadrează în:
CATEGORIA DE IMPORTANȚĂ "D - REDUSĂ" (conf. HGR nr. 766/1997)
CLASA DE IMPORTANȚĂ "IV" (conf. P100/1-2013).

VERIFICATOR/ EXPERT		NUME	SEMNATURA	CERINȚA	
Proiectant general: S.C. A2B PROIECTARE ȘI CONSULTANȚĂ S.R.L IAȘI IAȘI - J22/2998/2018 C.U.I. 40116862				BENEFICIAR: COMUNA VICTORIA Amplasament: sat Icuseni, com. Victoria, jud. Iasi	Pr.nr. A2210/2022
SPECIFICATIE	NUME	SEMNATURA	Scara :	PROIECT:	FAZA :
SEF PROIECT	ing. Andrei Bozomală		1:20	ÎNFIINȚARE TEREN SPORT PENTRU TINERET ȘI COPII ÎN COMUNA VICTORIA, JUDEȚUL IAȘI	P.Th. + D.T.A.C.
PROIECTAT	ing. Andrei Bozomală		2022		
DESENAT	ing. Andrei Bozomală				
DETALIU TEREN DE SPORT					Plansa nr. 6


Secțiune 1-1

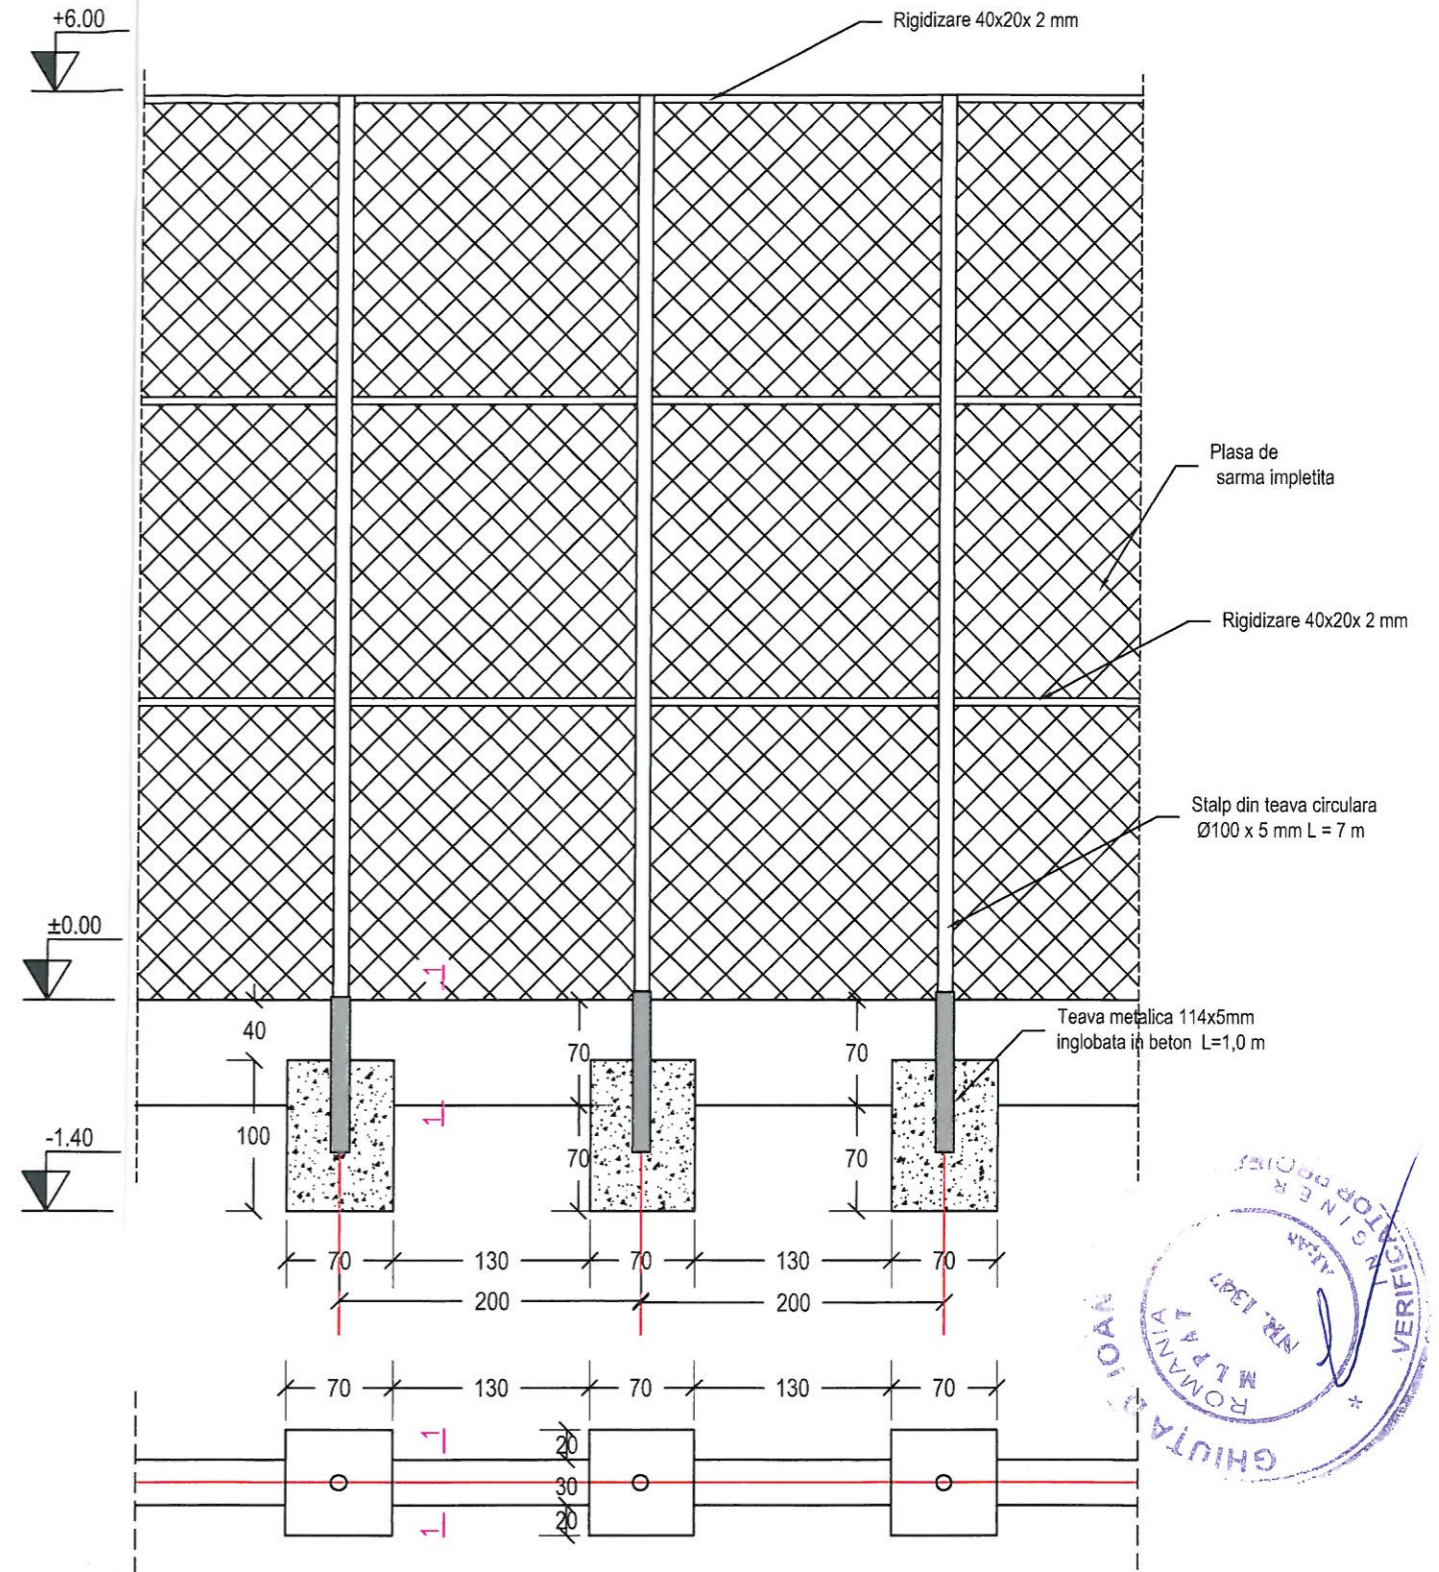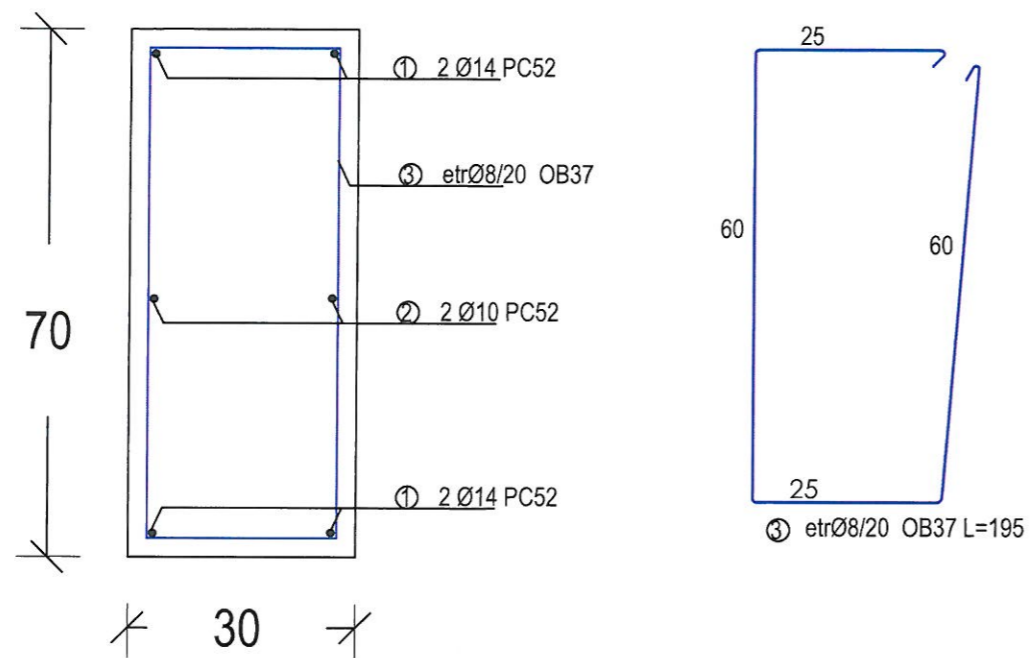


Construcția proiectată se încadrează în:
CATEGORIA DE IMPORTANȚĂ "D - REDUSĂ" (conf. HGR nr. 766/1997)
CLASA DE IMPORTANȚĂ "IV" (conf. P100/1-2013).

Element	Piesa	Lungime (m)	Nr. Buc.	Greutate / ml (kg)	Greutate/buc (kg)	Greutate totala (kg)
Stalp	100x5	7	64	11.91	83.37	5335.68
Capace stalp	100x100x3		64	0.24	0.24	15.36
Teava - baza stalp	114x5	1	64	13.48	13.48	862.72
Rigidizare orizontala	40x20x2	2	224	1.68	3.36	752.64
Rigidizare orizontala	40x20x2	2.15	32	1.68	3.612	115.584
Contravantuire colturi	40x40x3	2.8	24	3.3	9.24	221.76
TOTAL						7303.74
Pierderi						365.19
TOTAL GENERAL						7668.93

VERIFICATOR/ EXPERT	NUME	SEMNTURA	CERINTA
Proiectant general: S.C. A2B PROIECTARE ȘI CONSULTANȚĂ S.R.L IAȘI IAȘI - J22/2998/2018 C.U.I. 40116862			
BENEFICIAR: COMUNA VICTORIA Amplasament: sat Icuseni, com. Victoria, jud. Iasi			Pr.nr. A2210/2022
PROIECT: ÎNFIINȚARE TEREN SPORT PENTRU TINERET ȘI COPII ÎN COMUNA VICTORIA, JUDEȚUL IAȘI			
FAZA : P.Th. + D.T.A.C.			
SPECIFICATIE	NUME	SEMNTATURA	2022
SEF PROIECT	Ing. Andrei Bozomală		
PROIECTAT	Ing. Andrei Bozomală		
DESENAT	Ing. Andrei Bozomală		
DETALIU IMPREJMUIRE			Plansa nr. 7

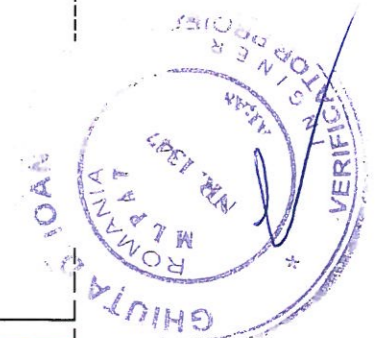

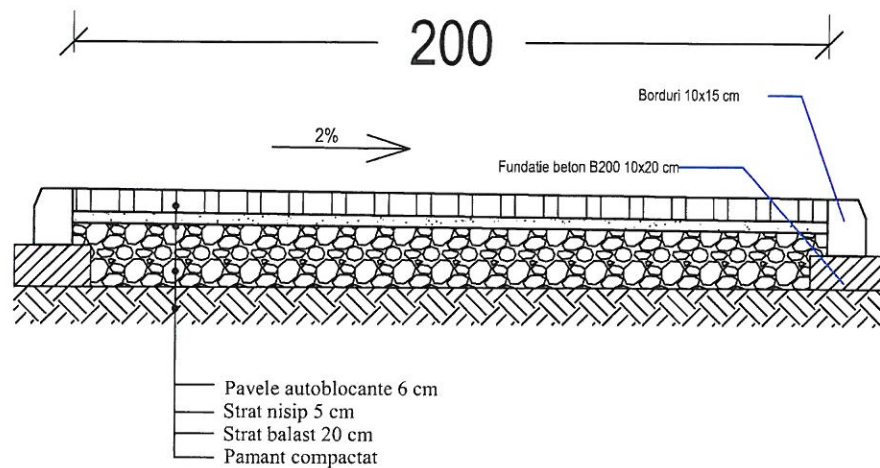

Construcția proiectată se încadrează în:
CATEGORIA DE IMPORTANȚĂ "D - REDUSĂ" (conf. HGR nr. 766/1997)
CLASA DE IMPORTANȚĂ "IV" (conf. P100/1-2013).

VERIFICATOR/ EXPERT	NUME	SEMNATURA	CERINȚA	
Proiectant general: S.C. A2B PROIECTARE ȘI CONSULTANȚĂ S.R.L. IAȘI IAȘI - J22/2998/2018 C.U.I. 40116862			BENEFICIAR: COMUNA VICTORIA Amplasament: sat Icuseni, com. Victoria, jud. Iași	Pr.nr. A2210/2022
SPECIFICATIE	NUME	SEMNATURA	PROIECT:	FAZA :
SEF PROIECT	ing. Andrei Bozomală		ÎNFIINȚARE TEREN SPORT PENTRU TINERET ȘI COPII ÎN COMUNA VICTORIA, JUDEȚUL IAȘI	P.Th. + D.T.A.C.
PROIECTAT	ing. Andrei Bozomală			
DESENAT	ing. Andrei Bozomală	2022		
			DETALIU ALEI PIETONALE	Plansa nr. 8