

# PRIMĂRIA COMUNEI VICTORIA

Data anunțului:

ANUNȚ DE INFORMARE A PUBLICULUI ÎN LEGĂTURĂ CU

## INTENȚIA DE ELABORARE A PLANULUI URBANISTIC ZONAL

## INTRODUCERE TEREN IN INTRAVILAN, CONSTRUIRE CENTRU COMERCIAL, SPATII LOGISTICE, ADMINISTRATIVE, SERVICII PENTRU SOCIETATI SI POPULATIE

cu amplasamentul în Judetul Iași, extravilan comuna Victoria

ETAPA: ANUNTAREA PROPUNERILOR DE REGLEMENTARE, CONFORM AVIZULUI DE OPORTUNITATE NR. 2/28.02.2023 ELIBERAT DE CONSILIUL JUDETEAN IAȘI

### ARGUMENTARE:

Conform P.U.G. al comunei Victoria terenul este situat în extravilanul comunei Victoria. Prin P.U.Z. se propune introducerea terenului în intravilan, construirea centrului comercial, spații logistice, administrative, servicii pentru societăți și populație.

### INIȚIATOR:

COSTEA ALEXANDRU - MARIUS SI POP ELENA

**PUBLICUL ESTE INVITAT SĂ TRANSMITĂ OBSERVAȚII ȘI PROPUNERI** privind intenția de elaborare a **PUZ-INTRODUCERE TEREN IN INTRAVILAN, CONSTRUIRE CENTRU COMERCIAL, SPATII LOGISTICE, ADMINISTRATIVE, SERVICII PENTRU SOCIETATI SI POPULATIE** în perioada:

(25 zile calendaristice).

**Observațiile** sunt necesare în vederea elaborării P.U.Z..

**Responsabilitatea informării și consultării** revine PRIMĂRIEI COMUNEI VICTORIA

Adresa: DC16, VICTORIA, CP 707580,

telefon 0232295120,


și a beneficiarului

COSTEA ALEXANDRU - MARIUS SI POP ELENA,

telefon +40 753 510 252.

**Răspunsul la observațiile trimise** va fi publicat de către PRIMĂRIA COMUNEI VICTORIA pe pagina de internet și va fi prezentat timp de 25 de zile de la încheierea perioadei de consultare a publicului,

la sediul propriu din DC16, VICTORIA, CP 707580.

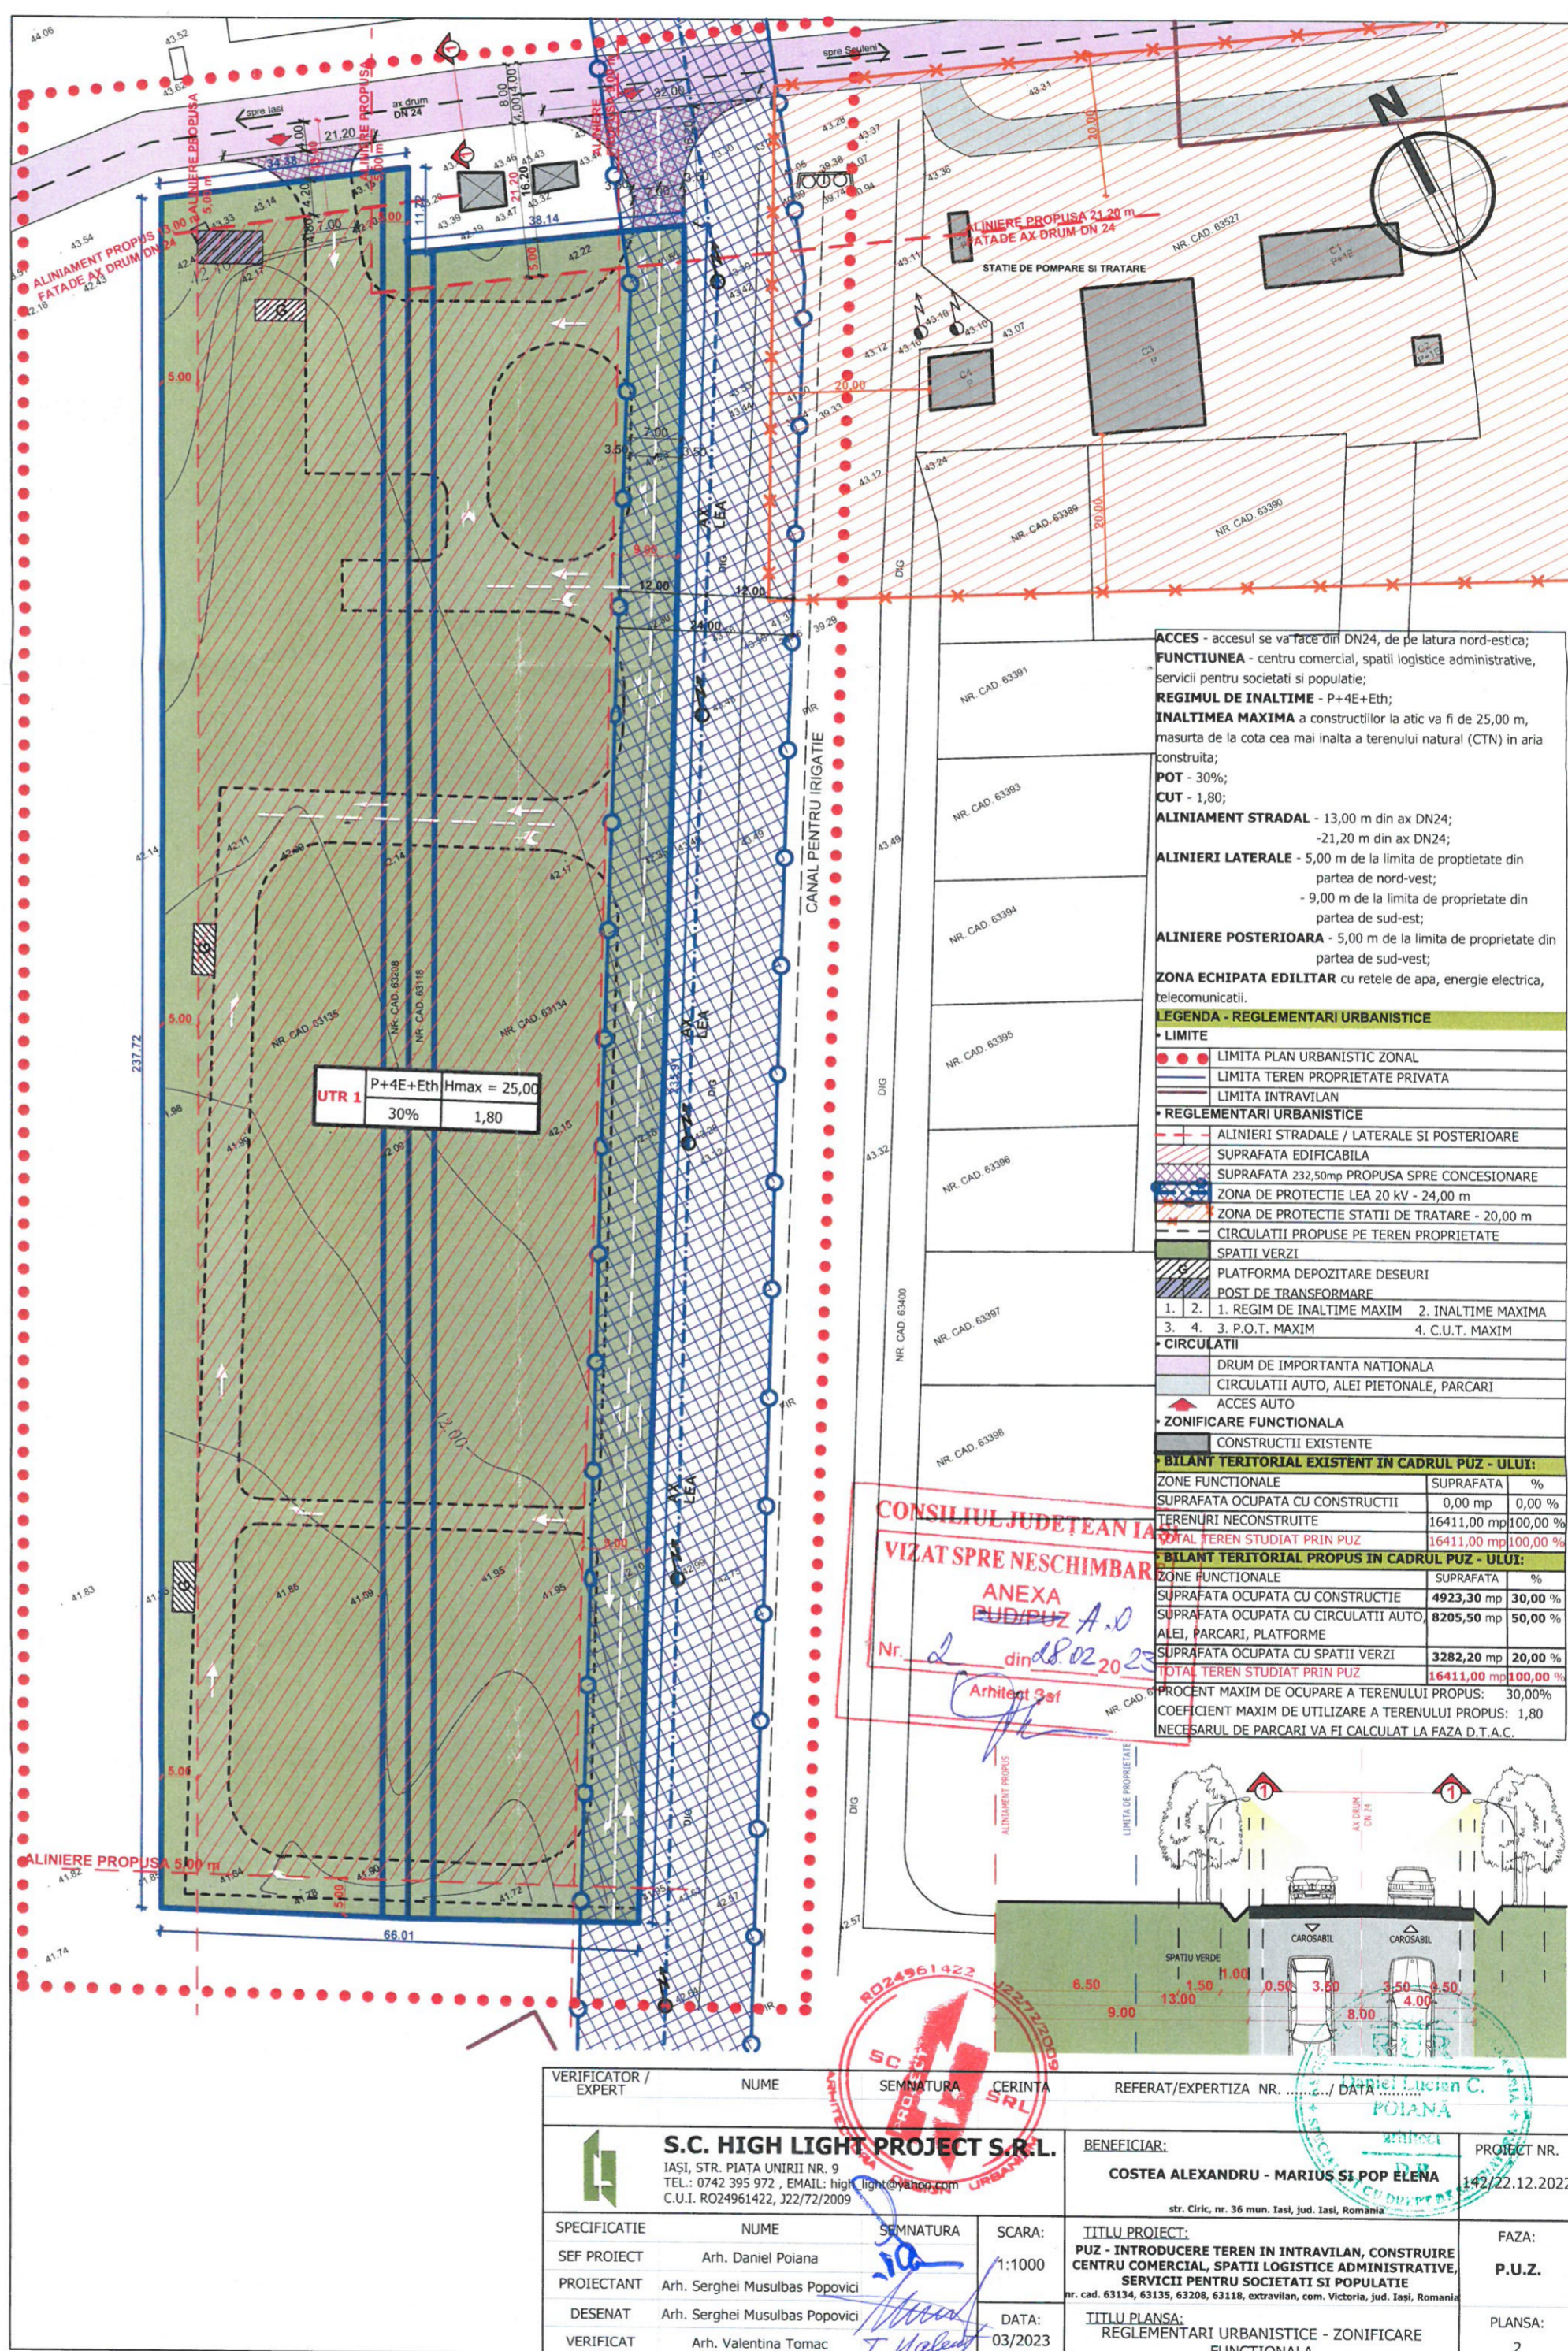

**Etapele preconizate pentru consultarea publicului până la aprobarea planului: anunțarea propunerilor de reglementare, primirea observațiilor și elaborarea propunerii finale.**

Metoda: [www.comunavictoria.ro](http://www.comunavictoria.ro) Scopul: de informare.

Perioada: 25 de zile calendaristice de la data publicării.