
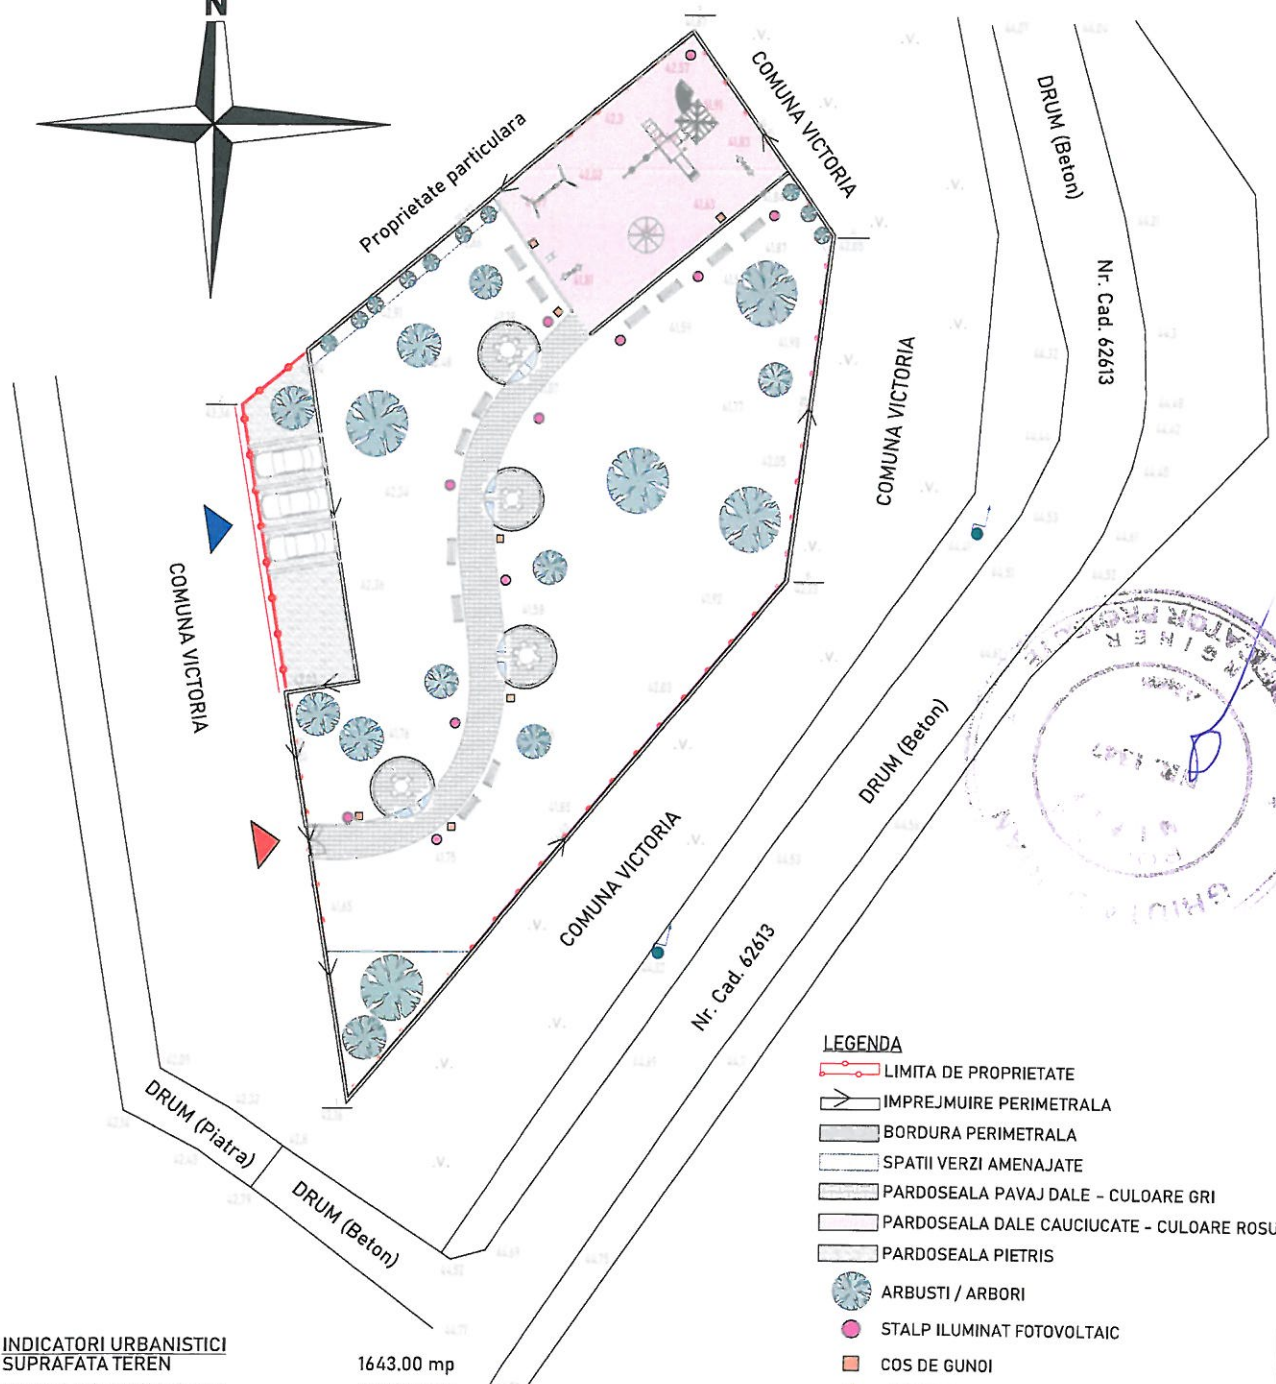


SPECIFICATIE	NUME	SEMNATURA	CERINTA	REFERAT / NR. / DATA
Verificator				
Verificator				
Proiectant general: A2B CONSULTANTA SI PROIECTARE S.R.L. IASI - J22/2998/2018 C.U.I. 40116862		Proiectant de specialitate: S.C. ISODRAFT STUDIO + S.R.L. Str. Tutovei Nr. 27, Mun. Birlad, Jud. Vaslui J37/704/2018 - 40014013 - Tel: 0766/ 676.246		Investitor/Beneficiar de investitie: COMUNA VICTORIA Jud. Iasi, sat. Frasuleni, com. Victoria
SPECIFICATIE	NUME	SEMNATURA	scara	Proiect : INFINTARE PARC DE RECREERE IN SATUL FRASULENI, COMUNA VICTORIA, JUDEȚUL IAȘI
Sef proiect	ing. Bozomata Andrei		1:5000	Amplasament: Jud. Iasi, comuna Victoria, satul Frasuleni
Proiectat	arh. Piciorlung Andrei		data	
Desenat	arh. Piciorlung Andrei		2022	
PLAN DE ÎNCADRARE ÎN ZONA				Nr. plansa U.00

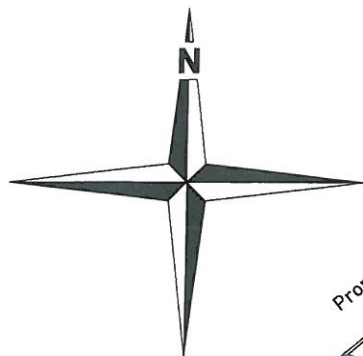

INDICATORI URBANISTICI
SUPRAFATA TEREN 1643.00 mp
SUPRAFATA SPATII VERZI 1088.00 mp
SUPRAFATA PAVAJ DALE GRI 150.10 mp
SUPRAFATA PIETRIS 105.00 mp
SUPRAFATA LOC JOACA 200.50 mp



1643.00 mp
1088.00 mp
150.10 mp
105.00 mp
200.50 mp

LEGENDA

- LIMITA DE PROPRIETATE
- IMPREJMUIRE PERIMETRALA
- BORDURA PERIMETRALA
- SPATII VERZI AMENAJATE
- PARDOSEALA PAVAJ DALE - CULOARE GRI
- PARDOSEALA DALE CAUCIUCATE - CULOARE ROSU
- PARDOSEALA PIETRIS
- ARBUSTI / ARBORI
- STALP ILUMINAT FOTOVOLTAIC
- COS DE GUNOI
- ACCES AUTO
- ACCES PIETONAL

conf. P100/2006, ansamblul se incadreaza in Clasa III de importanta pt. actiunea seismică
conf. HGR 766/1997 Categoria de importanta a constructiei este D Redusa

SPECIFICATIE	NUME	SEMNATURA	ICERINTA	REFERAT / NR. / DATA
Verificator				
Verificator				
Proiectant general: A2B CONSULTANTA SI PROIECTARE S.R.L. IASI - J22/2998/2018 C.U.I. 40116862		Proiectant de specialitate: S.C. ISODRAFT STUDIO + S.R.L. Str. Tutovei Nr. 27, Mun. Barlad, Jud. Vaslui J37/704/2018 - 40014013 - Tel: 0766/ 676.246		Investitor/Beneficiar de investitie: COMUNA VICTORIA Jud. Iasi, sat. Frasuleni, com. Victoria
SPECIFICATIE	NUME	SEMNATURA	scara 1:500	Proiect: INFINTARE PARC DE RECREERE IN SATUL FRASULENI, COMUNA VICTORIA, JUDETUL IASI Amplasament: Jud. Iasi, comuna Victoria, satul Frasuleni
Sef proiect	ing. Bozomală Andrei			Faza Proiect Tehnic
Proiectat	arh. Piciorlung Andrei			Nr. plansa
Desenat	arh. Piciorlung Andrei		2022	PLAN DE SITUATIE A.01

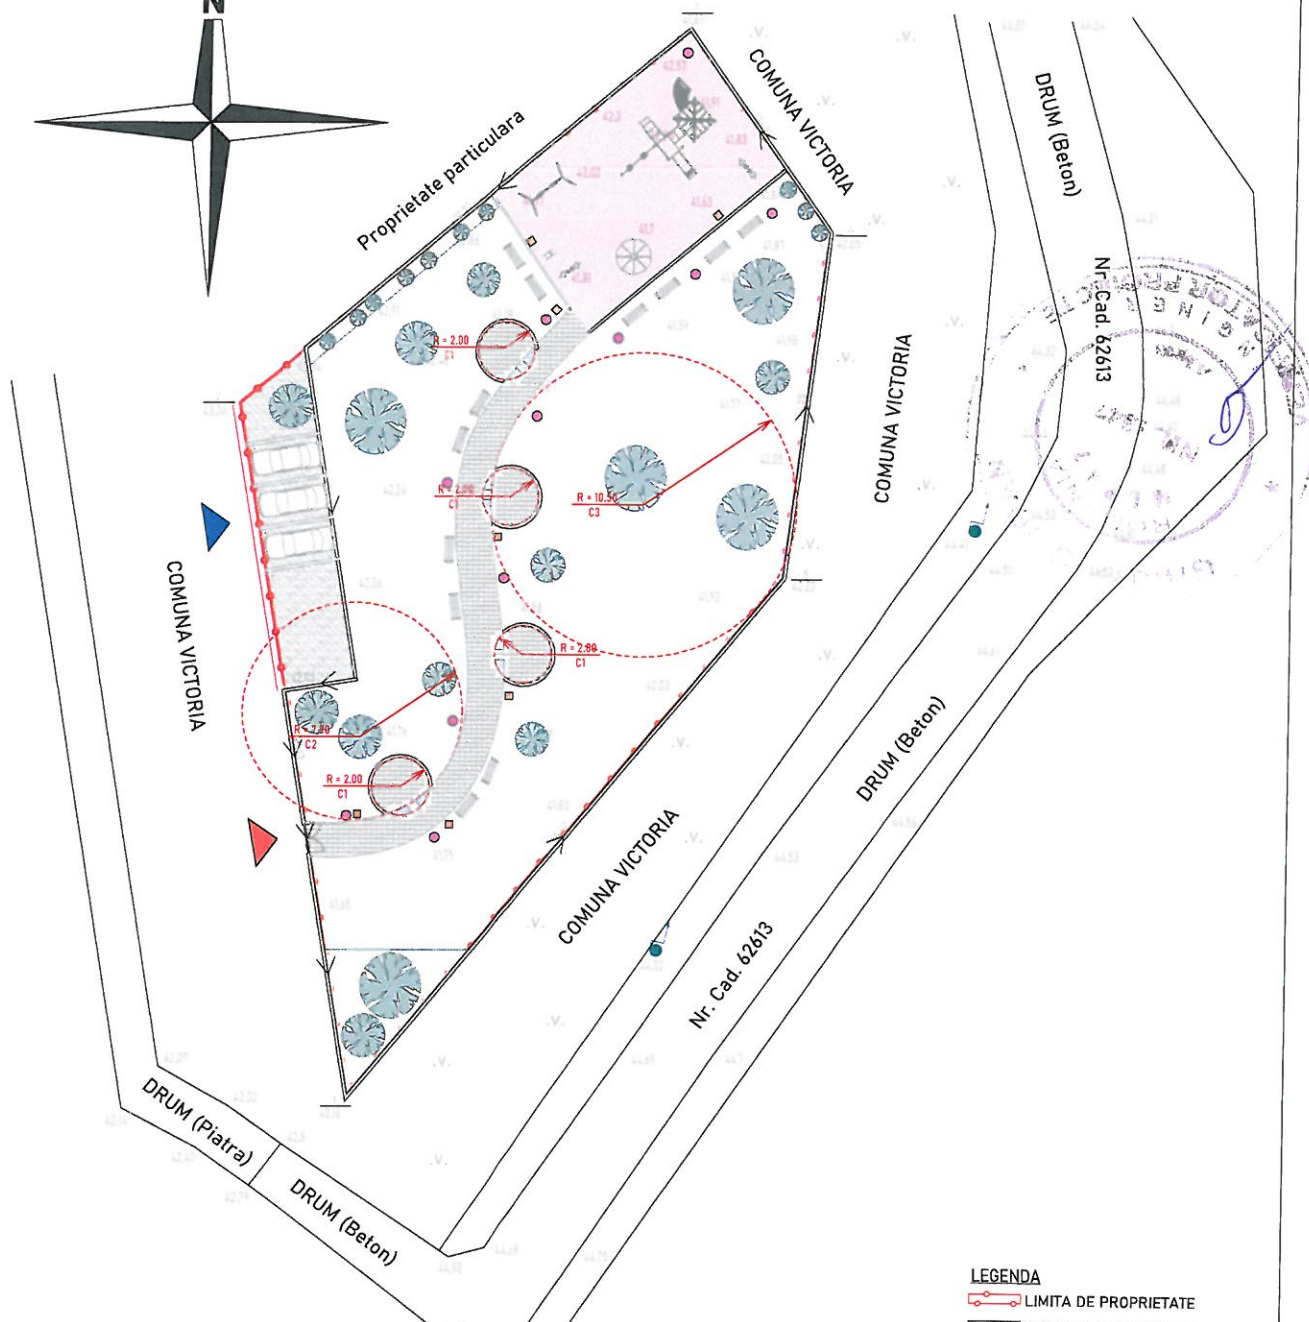
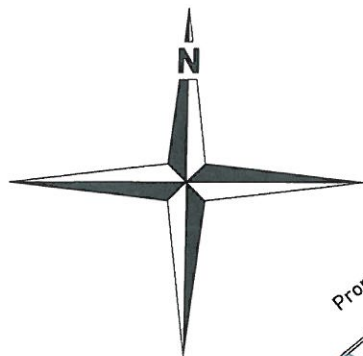


INDICATORI URBANISTICI
SUPRAFATA TEREN 1643.00 mp
SUPRAFATA SPATII VERZI 1088.00 mp
SUPRAFATA PAVAJ DALE GRI 150.10 mp
SUPRAFATA PIETRIS 105.00 mp
SUPRAFATA LOC JOACA 200.50 mp

LEGENDA
LIMITA DE PROPRIETATE
BORDURA PERIMETRALA
ACCES AUTO
ACCES PIETONAL

conf. P100/2006, ansamblul se incadreaza in Clasa III de importanta pt: actiunea seismica
conf. HGR 766/1997 Categoria de importanta a constructiei este D Redusa



SPECIFICATIE	NUME	SEMNATURA	CERINTA	REFERAT / NR. / DATA
Verificator				
Verificator				
Proiectant general: A2B CONSULTANTA SI PROIECTARE S.R.L. IASI - J22/2998/2018 C.U.I. 40116862		Proiectant de specialitate: S.C. ISODRAFT STUDIO+ S.R.L. Str. Tulovei Nr. 27, Mun. Barlad, Jud. Vaslui J37/704/2018 - 40014013 - Tel: 0766/ 676.246		Investitor/Beneficiar de investitie: COMUNA VICTORIA Jud. Iasi, sat. Frasuleni, com. Victoria
SPECIFICATIE	NUME	SEMNATURA	scara 1:500	Proiect: INFINTARE PARC DE RECREERE IN SATUL FRASULENI, COMUNA VICTORIA, JUDETUL IASI Amplasament: Jud. Iasi, comuna Victoria, satul Frasuleni
Sef proiect	ing. Bozomală Andrei			Faza Proiect Tehnic
Proiectat	arh. Piciorlung Andrei		data 2022	Nr. plansa A.02
Desenat	arh. Piciorlung Andrei			

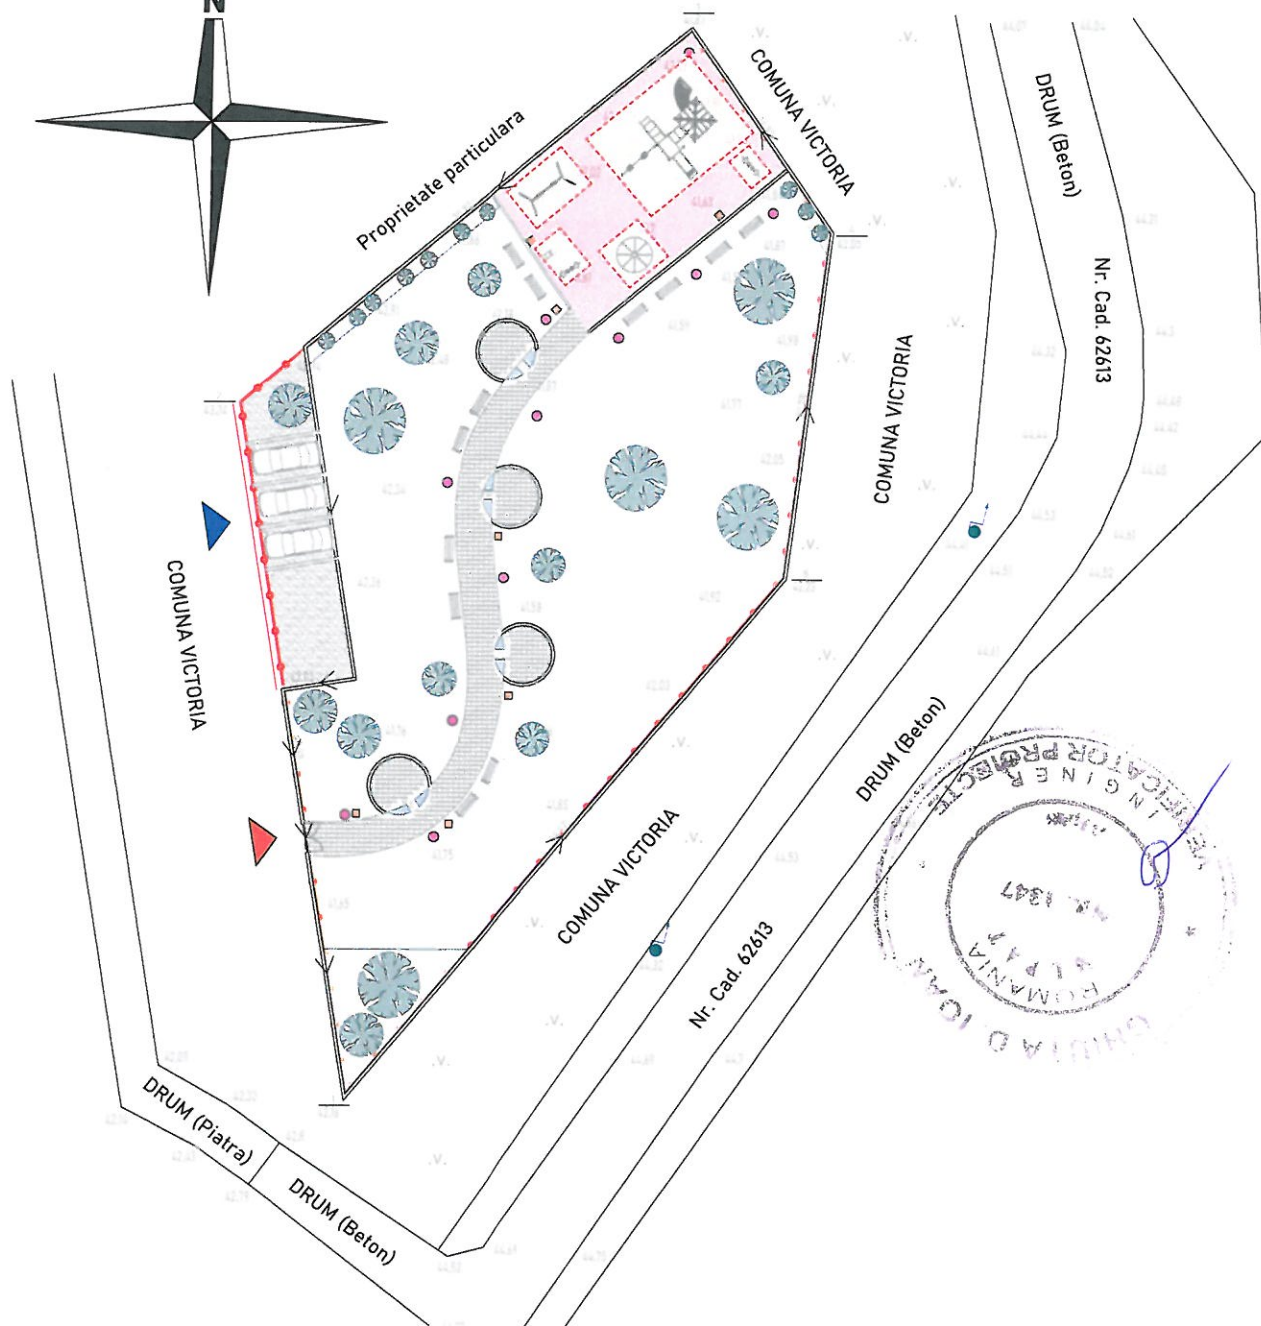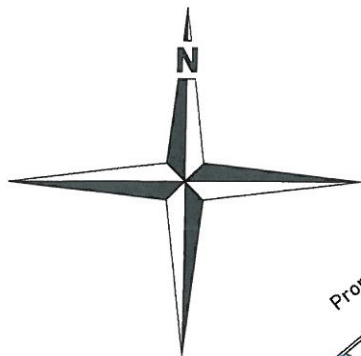

INDICATORI URBANISTICI	
SUPRAFATA TEREN	1643.00 mp
SUPRAFATA SPATII VERZI	1088.00 mp
SUPRAFATA PAVAJ DALE GRI	150.10 mp
SUPRAFATA PIETRIS	105.00 mp
SUPRAFATA LOC JOACĂ	200.50 mp

conf. P100/2006, ansamblul se incadreaza in Clasa III de importanta pt. actiunea seismica
conf. HGR 766/1997 Categoria de importanta a constructiei este D Redusa



SPECIFICATIE	NUME	SEMNATURA	CERINTA	REFERAT / NR. / DATA
Verificator				
Verificator				
Proiectant general: A2B CONSULTANTA SI PROIECTARE S.R.L. IASI - J22/2998/2018 C.U.I. 40116862		Proiectant de specialitate: S.C. ISODRAFT/STUDIO+S.R.L. Str. Tutovei, Nr. 27, Mun. Barlad, Jud. Vaslui J37/704/2018 - 40014013 - Tel: 0766/ 676.246		Investitor/Beneficiar de investitie: COMUNA VICTORIA Jud. Iasi, sat. Frasuleni, com. Victoria
SPECIFICATIE	NUME	SEMNATURA	scara	Proiect : INFIIINTARE PARC DE RECREERE IN SATUL FRASULENI, COMUNA VICTORIA, JUDETUL IASI
Sef proiect	ing. Bozomală Andrei		1:500	Amplasament: Jud. Iasi, comuna Victoria, satul Frasuleni
Proiectat	arh. Piciorlung Andrei		data	Titlu planşa PLAN DISTANTE DE SIGURANTA
Desenat	arh. Piciorlung Andrei		2022	
				Nr. plansa A.03

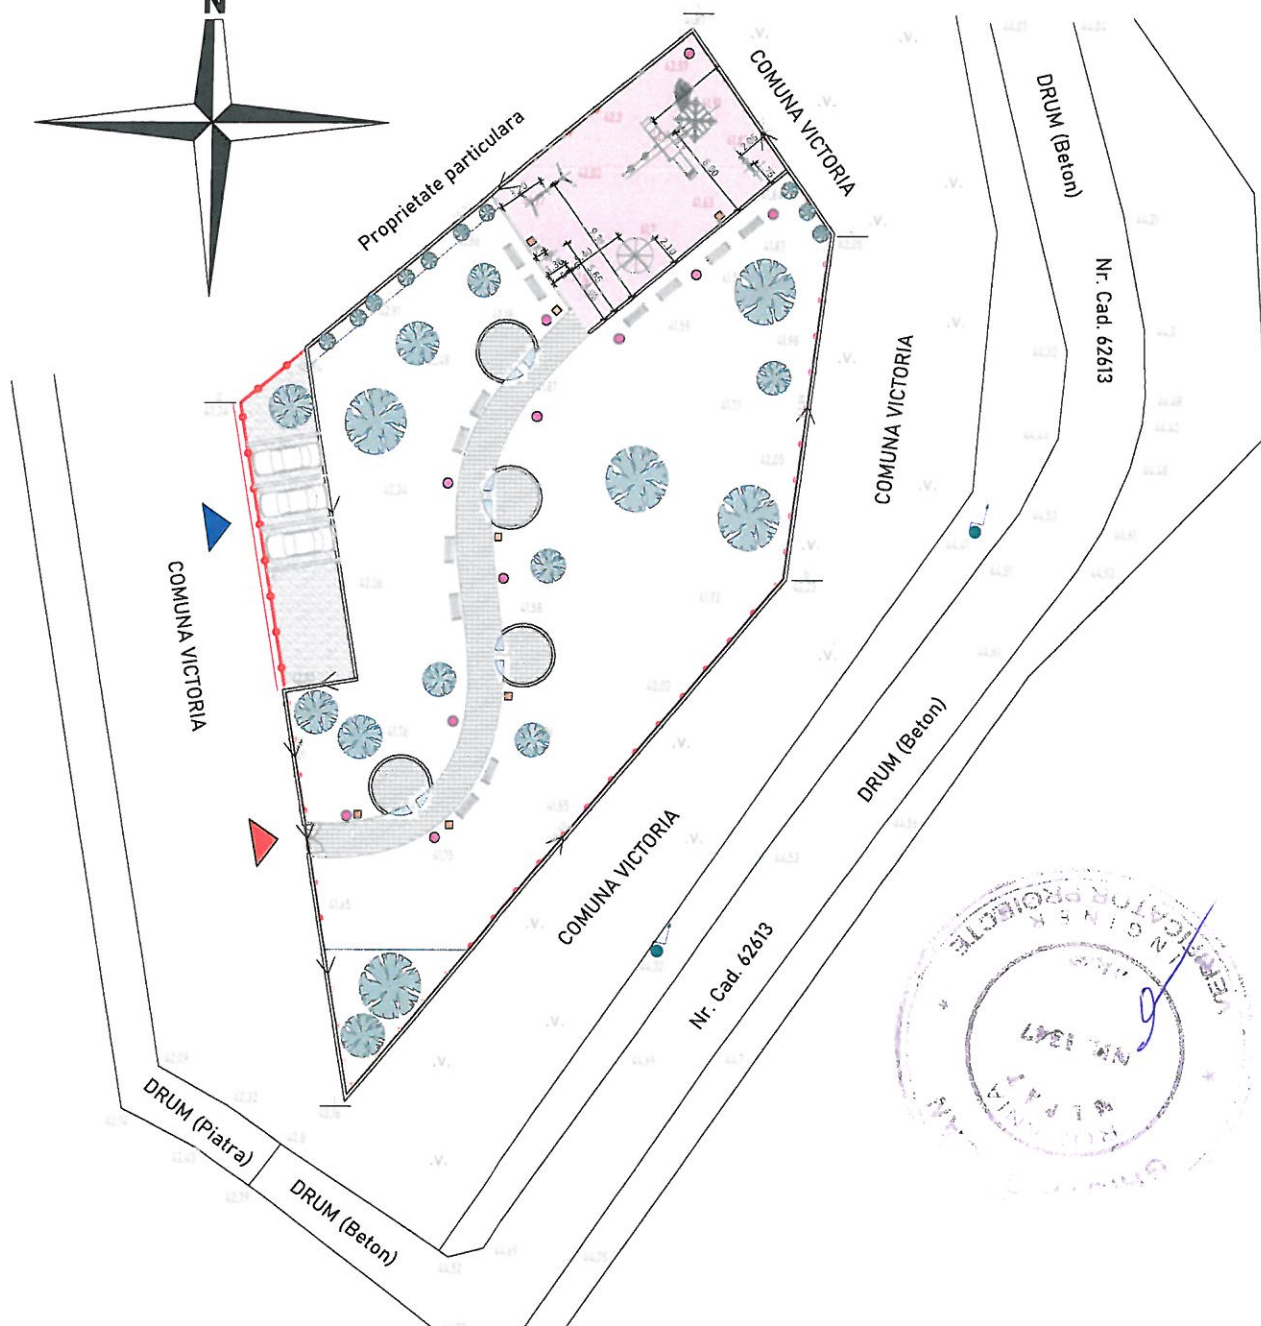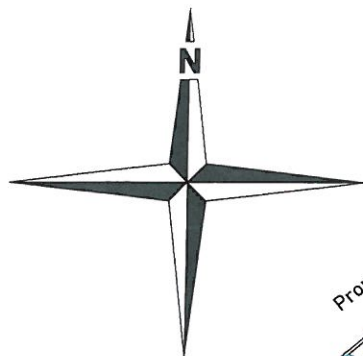

INDICATORI URBANISTICI	
SUPRAFATA TEREN	1643.00 mp
SUPRAFATA SPATII VERZI	1088.00 mp
SUPRAFATA PAVAJ DALE GRI	150.10 mp
SUPRAFATA PIETRIS	105.00 mp
SUPRAFATA LOC JOACĂ	200.50 mp

conf. P100/2006, ansamblul se încadrează în Clasa III de importanță pt. acțiunea seismică
conf. HGR 766/1997 Categoria de importanță a construcției este D Redusă

SPECIFICATIE	NUME	SEMNATURA	CERINTA	REFERAT / NR. / DATA
Verificator				
Verificator				
Proiectant general: A2B CONSULTANTA SI PROIECTARE S.R.L. IASI - J22/2998/2018 C.U.I. 40116862		Proiectant de specialitate: S.C. ISODRAFT STUDIO+ S.R.L. Str. Tulovei Nr. 27, Mun. Barlad, Jud. Vaslui J37/704/2018 - 40014013 - Tel: 0766/ 676.246		Investitor/Beneficiar de investitie: COMUNA VICTORIA Jud. Iasi, sat. Frasuleni, com. Victoria
SPECIFICATIE	NUME	SEMNATURA	scara 1:500	Proiect : INFINTARE PARC DE RECREERE IN SATUL FRASULENI, COMUNA VICTORIA, JUDETUL IASI Amplasament Jud. Iasi, comuna Victoria, satul Frasuleni
Sef proiect	ing. Bozomală Andrei			Faza Proiect Tehnic
Proiectat	arh. Piciorlung Andrei		data 2022	Nr. plansa A.04
Desenat	arh. Piciorlung Andrei			

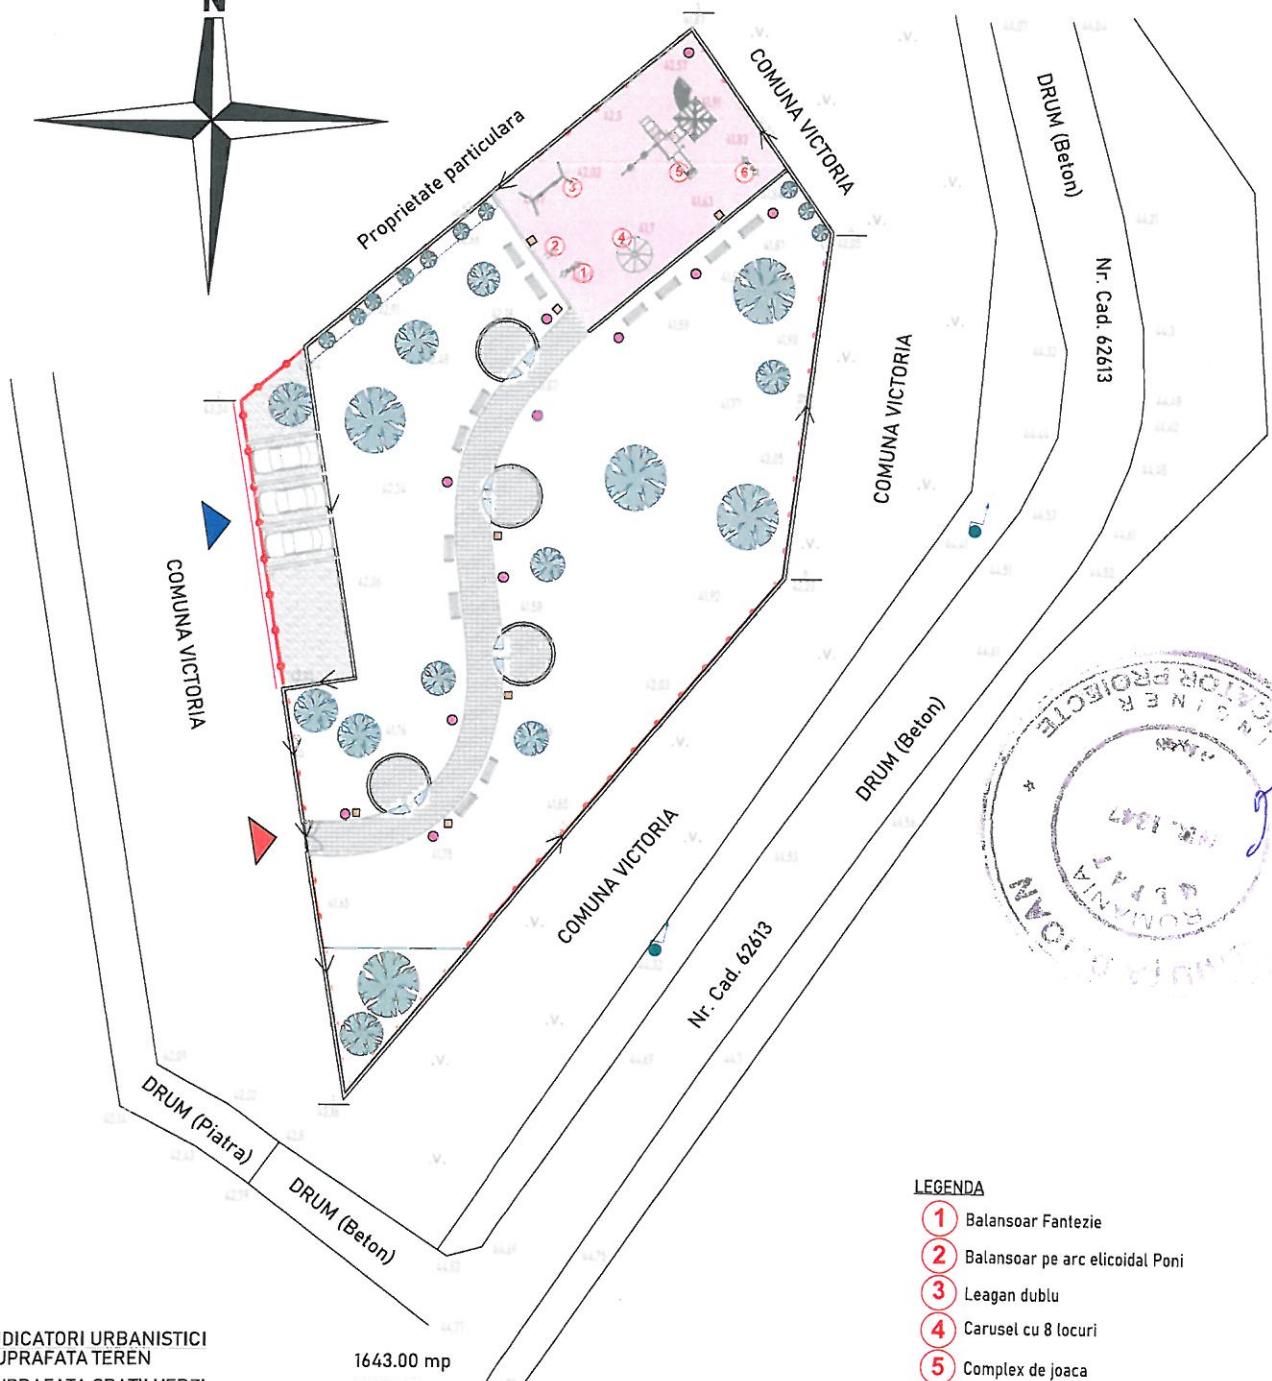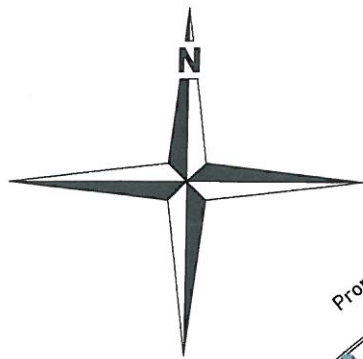



INDICATORI URBANISTICI	
SUPRAFATA TEREN	1643.00 mp
SUPRAFATA SPATII VERZI	1088.00 mp
SUPRAFATA PAVAJ DALE GRI	150.10 mp
SUPRAFATA PIETRIS	105.00 mp
SUPRAFATA LOC JOACA	200.50 mp

LEGENDA

- 1 Balansoar Fantezie
- 2 Balansoar pe arc elicoidal Poni
- 3 Leagan dublu
- 4 Carusel cu 8 locuri
- 5 Complex de joaca
- 6 Balansoar pe arc elicoidal Zebra-Tigru

conf. P100/2006, ansamblul se incadreaza in Clasa III de importanta pt. actiunea seismica
conf. HGR 766/1997 Categoria de importanta a constructiei este D Redusa

SPECIFICATIE	NUME	SEMNATURA	CERINTA	REFERAT / NR. / DATA
Verificator				
Verificator				
Proiectant general: A2B CONSULTANTA SI PROIECTARE S.R.L. IASI - J22/2998/2018 C.U.I. 40116862		Proiectant de specialitate: S.C. ISODRAFT-STUDIO+S.R.L. Str. Tutovei Nr. 27, Mun. Barlad, Jud. Vaslui J37/704/2018 - 40014013 - Tel: 0766/ 676.246		Investitor/Beneficiar de investitie: COMUNA VICTORIA Jud. Iasi, sat. Frasuleni, com. Victoria
SPECIFICATIE	NUME	SEMNATURA	scara	Proiect : INFINTARE PARC DE RECREERE IN SATUL FRASULENI, COMUNA VICTORIA, JUDETUL IASI
Sef proiect	ing. Bozomală Andrei		1:500	Amplasament Jud. Iasi, comuna Victoria, satul Frasuleni
Proiectat	arh. Piciorlung Andrei		data	Titlu planşa
Desenat	arh. Piciorlung Andrei		2022	LEGENDA ECHIPAMENTE
				Nr. plansa A.05

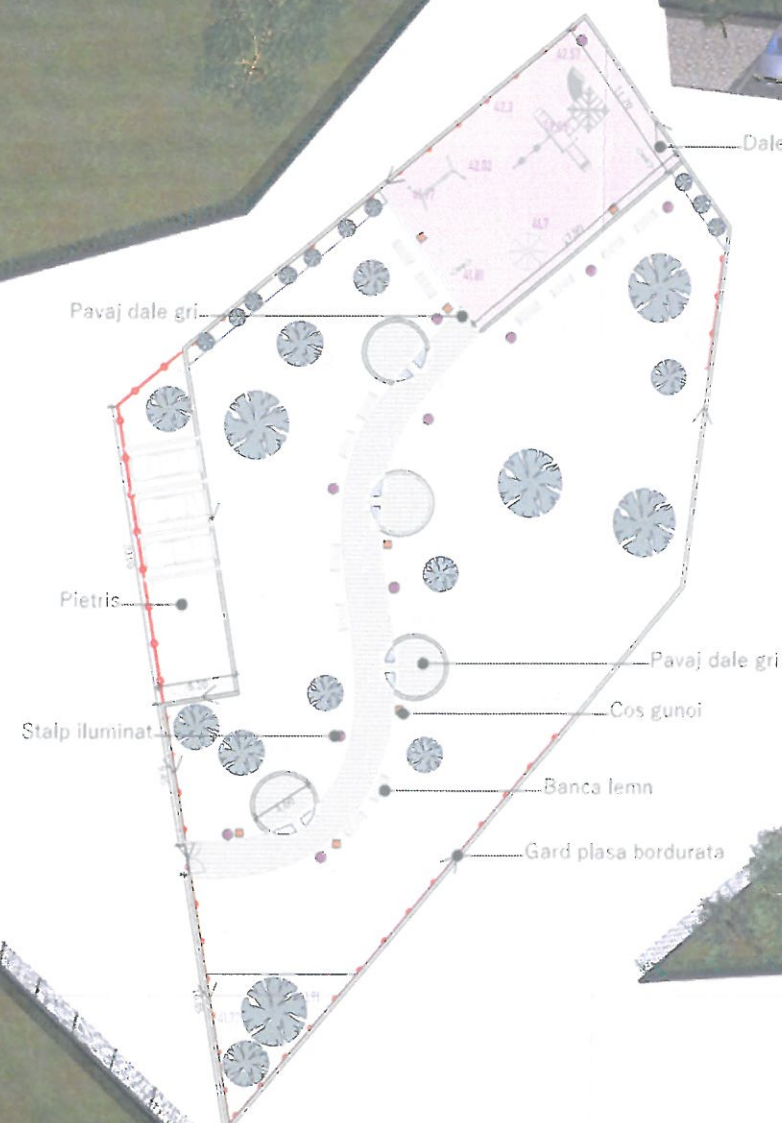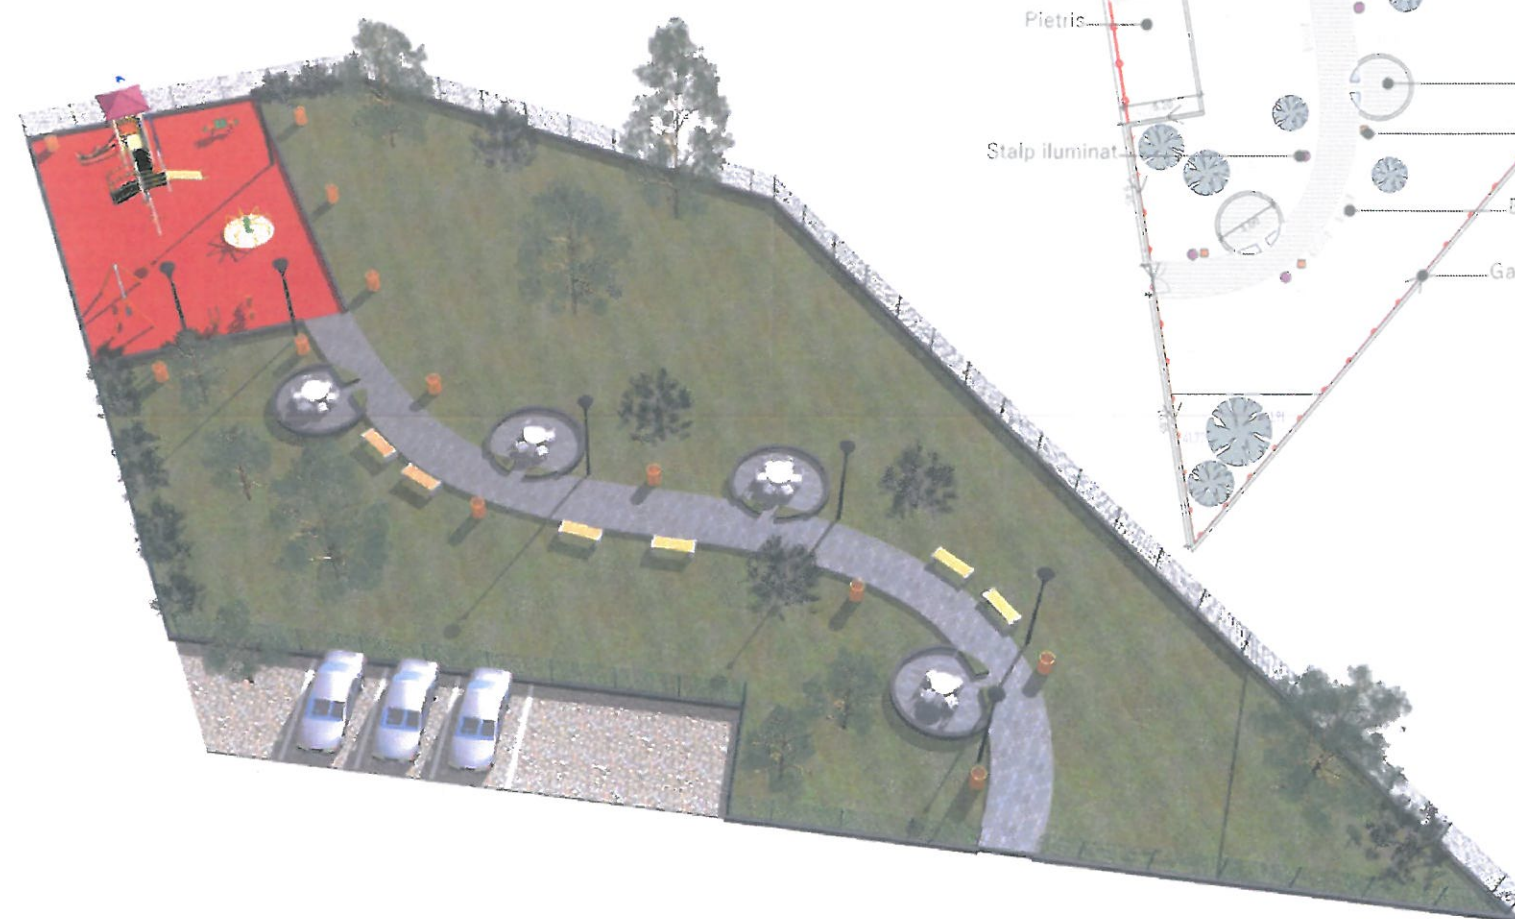

conf. P100/2006, ansamblul se incadreaza in Clasa III de importanta pt. actiunea seismica
conf. HGR 766/1977 Categoria de importanta a constructiei este D Redusa

SPECIFICATIE NUME SEMNATURA CERINTA

Proiectant general:
A2B CONSULTANTA SI PROIECTARE S.R.L.
IASI - J22/2999/2018
C.U.J. 40116862

Proiectant de specialitate:
SIC ISODRAFT STUDIO S.R.L.
Str. Tite-Liviu Nr. 27, Mun. Bistrita, Jud. Vaslui
177042019 40014013 - Tel: 0766/676246

SPECIFICATIE NUME SEMNATURA scara

Sef proiect Ing. Bozomala Andrei 1:500

Proiectat arh. Piciorlung Andrei data

Desenat arh. Piciorlung Andrei 2022

ORDINUL ARHITECTILOR
DIN ROMANIA
10269
Andrei
PICIORLUNG
Arhitect cu drept de semnatura

17 / NR. / DATA

Investitor/Beneficiar de investitie:
COMUNA VICTORIA
Jud. Iasi, sat. Frasuleni, com. Victoria

Pr.nr.
A2208/2022

Proiect: **INFINTARE PARC DE RECREERE IN SATUL FRASULENI, COMUNA VICTORIA, JUDETUL IASI**


Faza
P.Th

Amplasament: Jud. Iasi, comuna Victoria, satul Frasuleni


Nr. planşa
PERSPECTIVE

A.06

DETALII GARD PANOURI BORDURATE

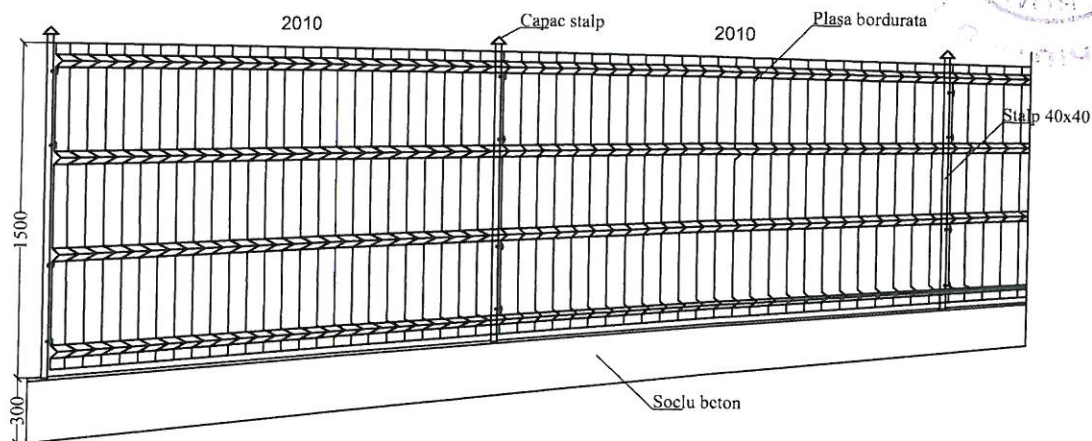


IMPREJMUIRE TIP I

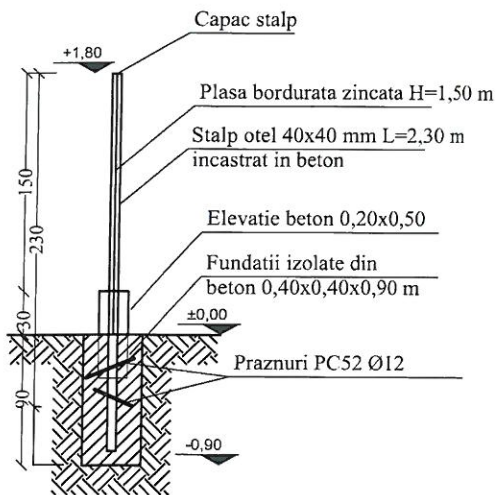

ARMARE SOCLU


Sectiune 1-1

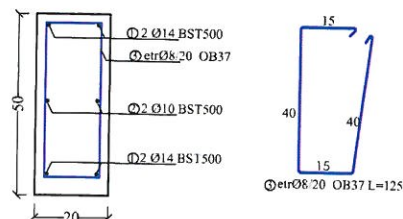


- MATERIALE:**
- BETON SIMPLU C8/10 BSII 32,5 L3, 0-31
 - BETON ARMAT C16/20 BSII 32,5 L3, 0-16
 - ARMĂTURĂ LONGITUDINALĂ B500C
 - ARMĂTURĂ TRANSVERSALĂ OB37
 - OTEL S235, PLASA BORDURATA
 - ACOPERIREA CU BETON 5cm

Construcția proiectată se încadrează în:
CATEGORIA DE IMPORTANȚĂ "D - REDUSĂ" (conf. HGR nr. 766/1997)
CLASA DE IMPORTANȚĂ "IV" (conf. P100/1-2013).

VERIFICATOR/ EXPERT		NUME	SEMNATURA CERINTA		
Proiectant general: S.C. A2B PROIECTARE ȘI CONSULTANȚĂ S.R.L. IAȘI IASI - J22/2998/2018 C.U.I. 40116862				BENEFICIAR: COMUNA VICTORIA Amplasament: NC 64549, sat Frasuleni, com. Victoria, jud. Iași	
SPECIFICATIE		NUME	SEMNATURA	Scara : 1:20 2022	Pr.nr. A2208/2022
SEF PROIECT		ing. Andrei Bozomală			FAZA : P.Th.+D.T.A.C.
PROIECTAT		ing. Andrei Bozomală			
DESENAT		ing. Andrei Bozomală			Plansa nr. R1
				PROIECT: ÎNFIINȚARE PARC DE RECREERE ÎN SATUL FRĂSULENI, COMUNA VICTORIA, JUDEȚUL IAȘI	
				DETALIU IMPREJMUIRE	

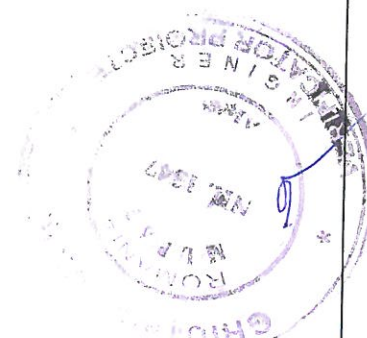


DETALIU PARDOSEALA LOC JOACĂ

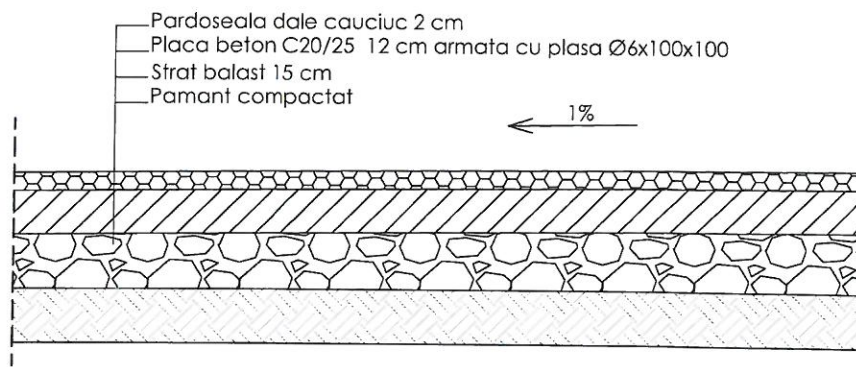

Construcția proiectată se încadrează în:
CATEGORIA DE IMPORTANȚĂ "D - REDUSĂ" (conf. HGR nr. 766/1997)
CLASA DE IMPORTANȚĂ "IV" (conf. P100/1-2013).

VERIFICATOR/ EXPERT		NUME	SEMNATURA	CERINȚA		
Proiectant general: S.C. A2B PROIECTARE ȘI CONSULTANȚA S.R.L. IAȘI IASI - J22/2998/2018 C.U.I. 40116862					BENEFICIAR: COMUNA VICTORIA Amplasament: NC 64549, sat Frasuleni, com. Victoria, jud. Iași	Pr.nr. A2208/2022
SPECIFICATIE	NUME	SEMNATURA	Scara : 1:20	PROIECT: ÎNFIINȚARE PARC DE RECREERE ÎN SATUL FRĂSULENI, COMUNA VICTORIA, JUDEȚUL IAȘI		FAZA : P.Th.+D.T.A.C.
SEF PROIECT	ing. Andrei Bozomală					
PROIECTAT	ing. Andrei Bozomală		2022			
DESENAT	ing. Andrei Bozomală			DETALIU PARDOSEALA LOC JOACĂ		Plansa nr. R2

DETALIU PARDOSEALA LOC JOACĂ

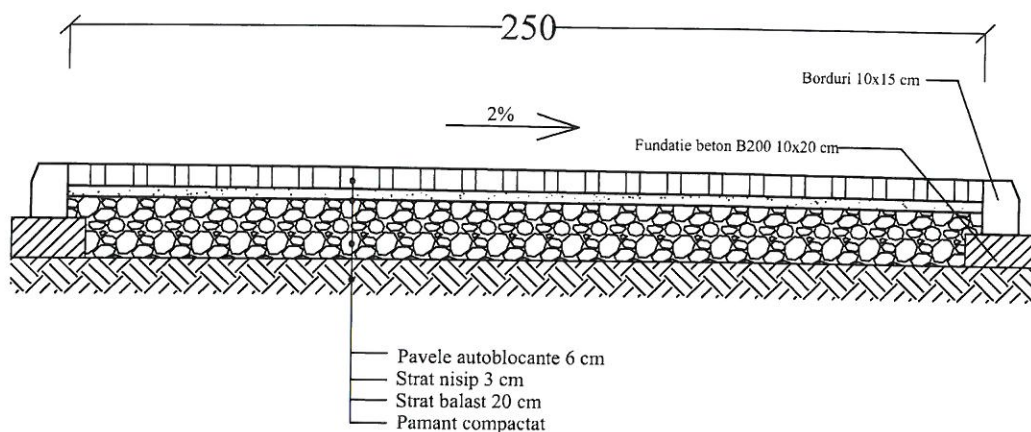


Construcția proiectată se încadrează în:
CATEGORIA DE IMPORTANȚĂ "D - REDUSĂ" (conf. HGR nr. 766/1997)
CLASA DE IMPORTANȚĂ "IV" (conf. P100/1-2013).

VERIFICATOR/ EXPERT		NUME	SEMNAȚURA	CERINȚA		
Proiectant general: S.C. A2B PROIECTARE ȘI CONSULTANȚĂ S.R.L. IAȘI IASI - J22/2998/2018 C.U.I. 40116862					BENEFICIAR: COMUNA VICTORIA Amplasament: NC 64549, sat Frasuleni, com. Victoria, jud. Iași	Pr.nr. A2208/2022
SPECIFICATIE	NUME	SEMNAȚURA	Scara : 1:20	PROIECT: ÎNFIINȚARE PARC DE RECREERE ÎN SATUL FRĂSULENI, COMUNA VICTORIA, JUDEȚUL IAȘI		FAZA : P.Th.+D.T.A.C.
SEF PROIECT	ing. Andrei Bozomală		2022	DETALIU ALEI PIETONALE		Plansa nr. R3
PROIECTAT	ing. Andrei Bozomală					
DESENAT	ing. Andrei Bozomală					

DETALIU INGROSARE PLACA


- fundatie complex joaca -

- 1 buc -

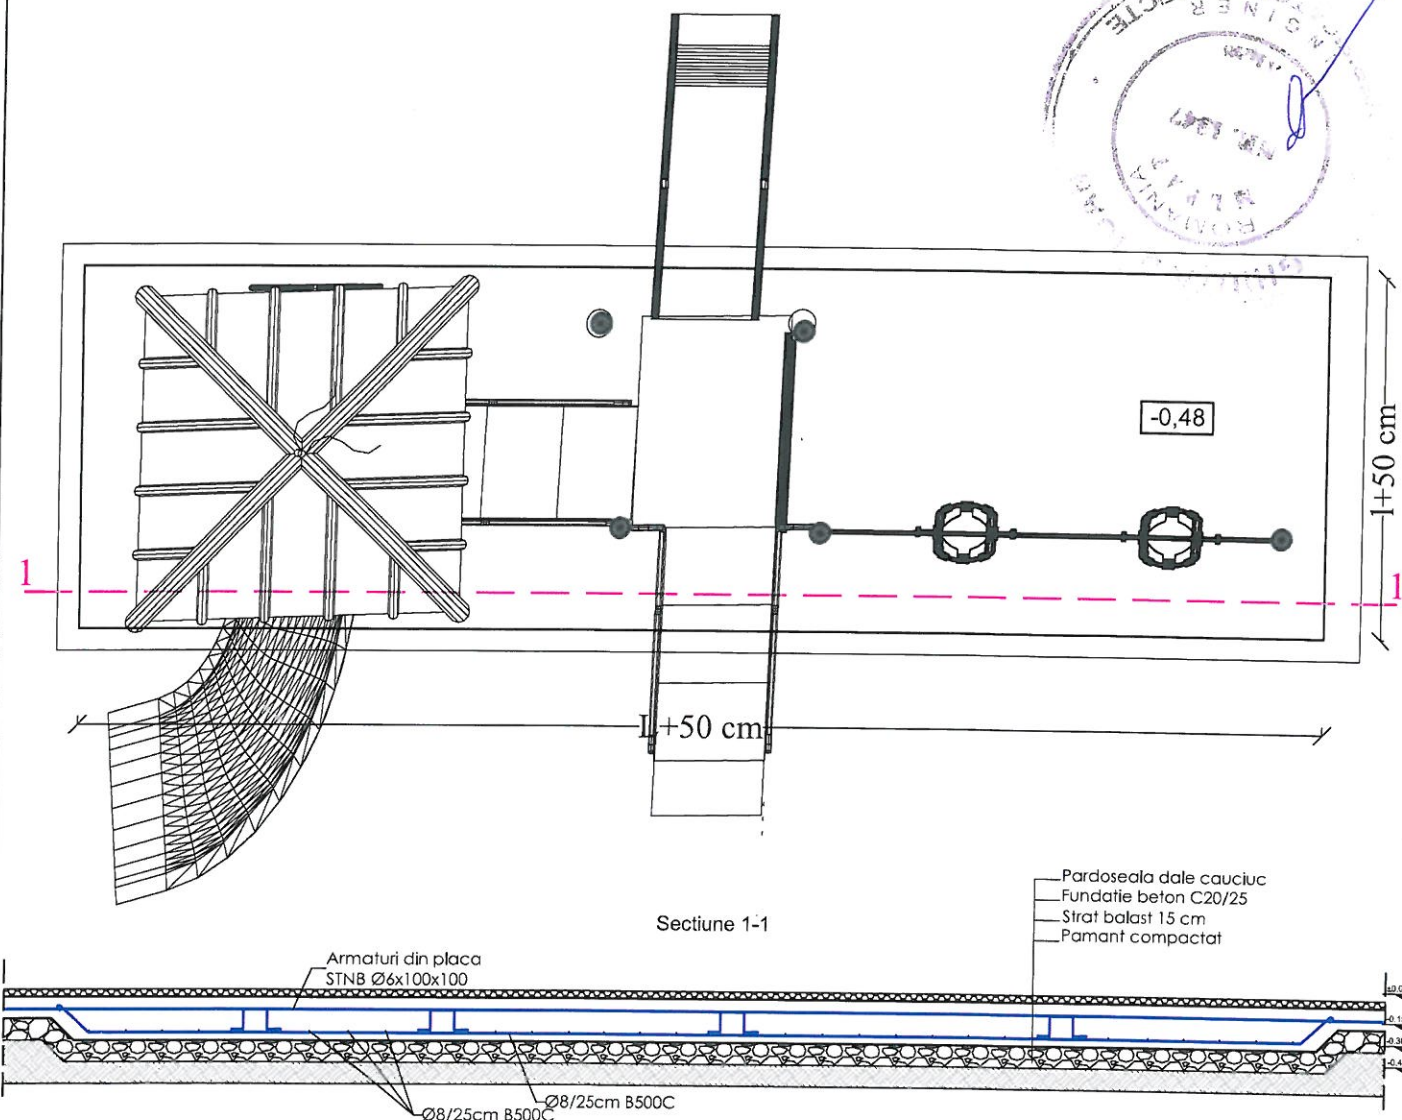


Construcția proiectată se încadrează în:
CATEGORIA DE IMPORTANȚĂ "D - REDUSĂ" (conf. HGR nr. 766/1997)
CLASA DE IMPORTANȚĂ "IV" (conf. P100/1-2013).


VERIFICATOR/ EXPERT		NUME	SEMNATURA CERINȚA		
Proiectant general: S.C. A2B PROIECTARE ȘI CONSULTANȚĂ S.R.L IAȘI IASI - J22/2998/2018 C.U.I. 40116862				BENEFICIAR: COMUNA VICTORIA Amplasament: NC 64549, sat Frasuleni, com. Victoria, jud. Iași	Pr.nr. A2208/2022
SPECIFICATIE	NUME	SEMNATURA	Scara : 1:50	PROIECT: ÎNFIINȚARE PARC DE RECREERE ÎN SATUL FRĂSULENI, COMUNA VICTORIA, JUDEȚUL IAȘI	FAZA : P.Th.+D.T.A.C.
SEF PROIECT	ing. Andrei Bozomală				
PROIECTAT	ing. Andrei Bozomală				
DESENAT	ing. Andrei Bozomală		2022	DETALIU INGROSARE PLACA - fundatie complex joaca -	Plansa nr. R4

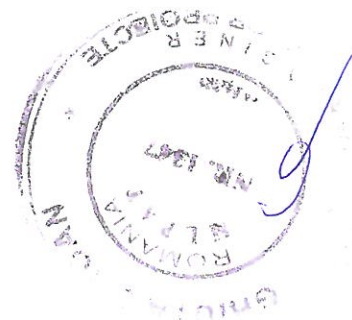

FUNDATIE F1 0.50x0.50x0.50 m
- echipamente joaca -

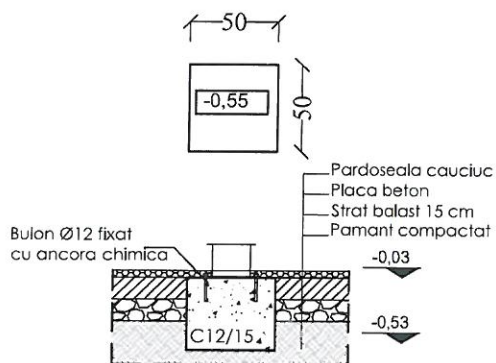

FUNDATIE F2 0.60x0.60x0.90 m
- stalpi iluminat -

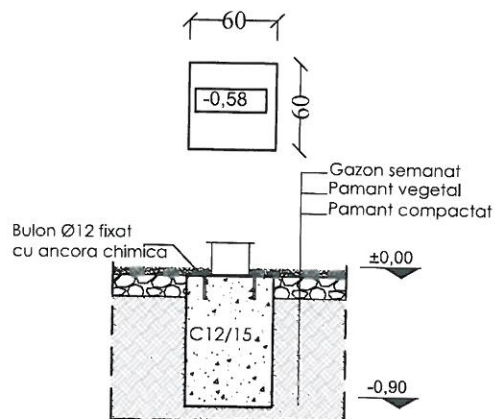

NOTA:

Daca furnizorul echipamentelor recomanda alt tip de fundatii, se va solicita punctul de vedere al proiectantului pentru stabilirea solutiei finale de fundare.

MATERIALE:

- BETON SIMPLU C12/15 BSII 32,5 L3, 0-31
- BETON ARMAT C20/25 BSII 32,5 L3, 0-16
- ARMĂTURĂ LONGITUDINALĂ B500C
- ARMĂTURĂ TRANSVERSALĂ OB37
- ACOPERIREA CU BETON 5cm

Construcția proiectată se încadrează în:
CATEGORIA DE IMPORTANȚĂ "D - REDUSĂ" (conf. HGR nr. 766/1997)
CLASA DE IMPORTANȚĂ "IV" (conf. P100/1-2013).

VERIFICATOR/ EXPERT		NUME	SEMNATURA	CERINTA		
Proiectant general: S.C. A2B PROIECTARE ȘI CONSULTANȚĂ S.R.L. IAȘI IASI - J22/2998/2018 C.U.I. 40116862					BENEFICIAR: COMUNA VICTORIA Amplasament: NC 64549, sat Frasuleni, com. Victoria, jud. Iasi	Pr.nr. A2208/2022
SPECIFICATIE	NUME	SEMNATURA	Scara : 1:50	PROIECT: ÎNFIINȚARE PARC DE RECREERE ÎN SATUL FRĂSULENI, COMUNA VICTORIA, JUDEȚUL IAȘI		FAZA : P.Th.+D.T.A.C.
SEF PROIECT	ing. Andrei Bozomală		2022	FUNDATIE F1 FUNDATIE F2		Plansa nr. R5
PROIECTAT	ing. Andrei Bozomală					
DESENAT	ing. Andrei Bozomală					